

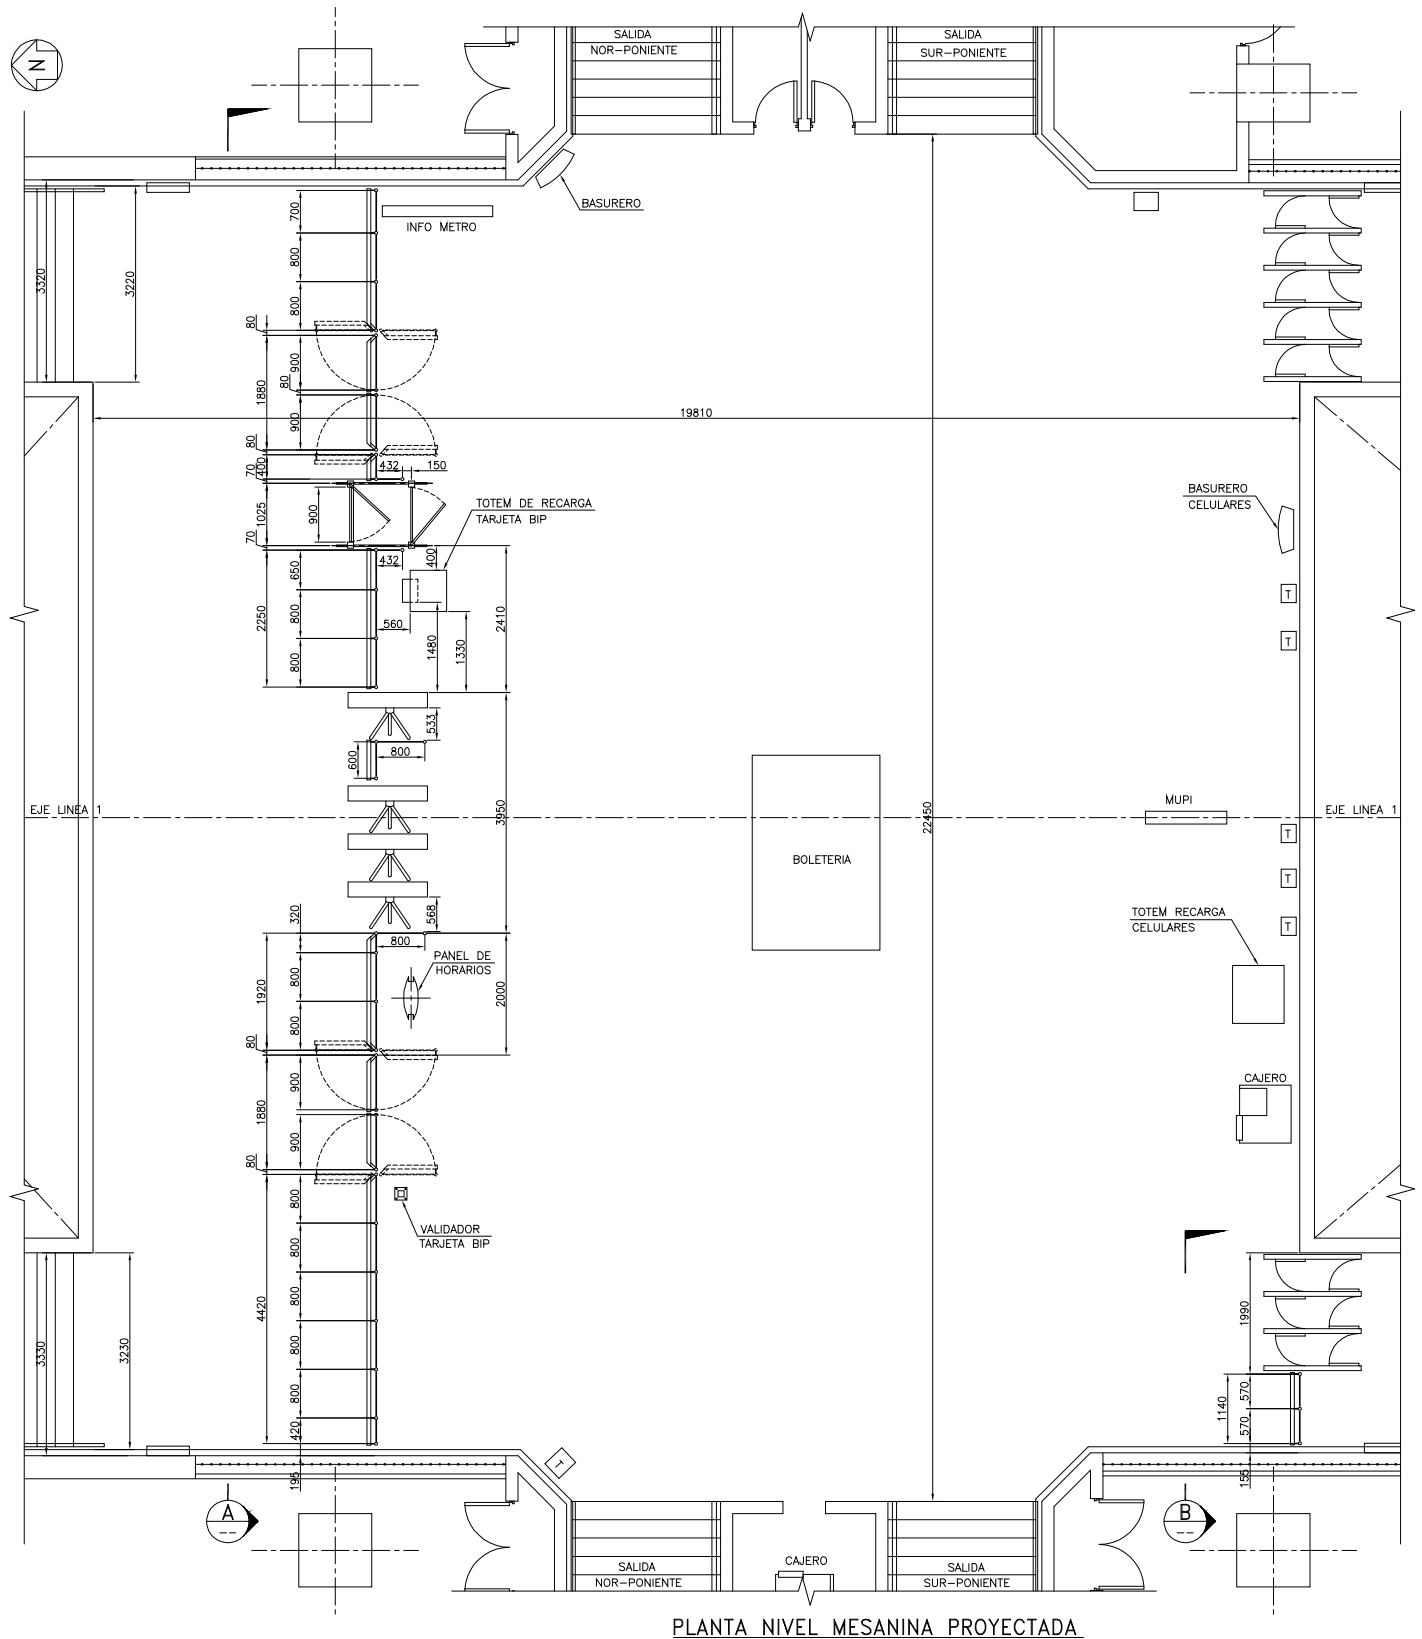



PLANTA NIVEL MESANINA PROYECTADA
ESC. 1:50

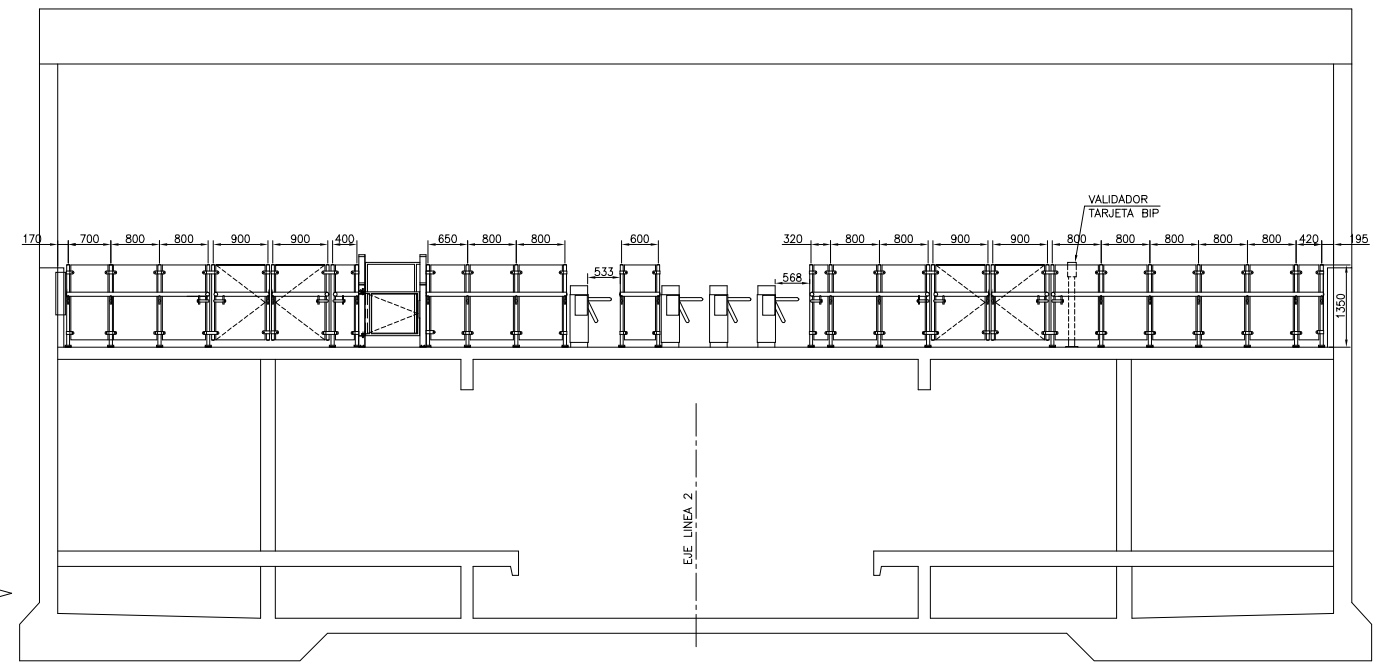


SECCIÓN A
ESC. 1:50

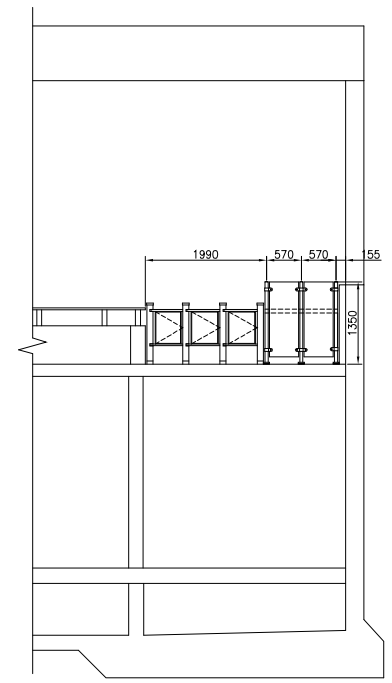

SECCIÓN B
ESC. 1:50

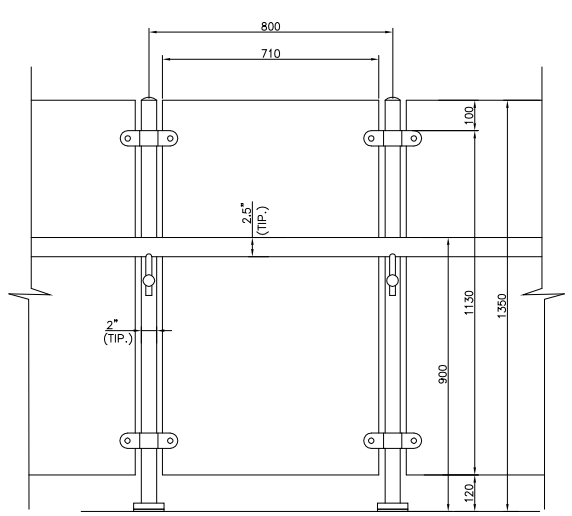

DETALLE DE BARRERA PROYECTADA
ESC. 1:10

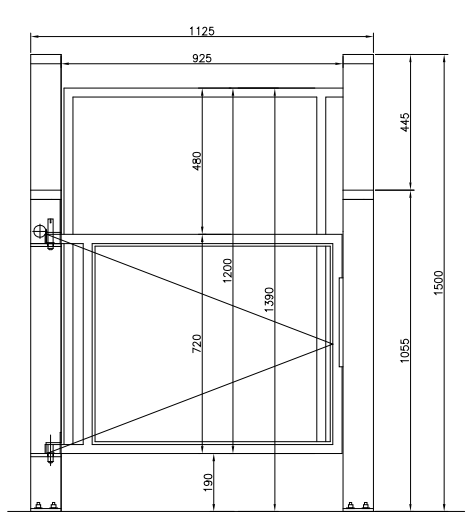

DETALLE DE PUERTA DE SALIDA
ESC. 1:10

NOTAS:

1.– LAS DIMENSIONES SE ENCUENTRAN EXPRESADAS EN MILIMETROS.
2.– DETALLES DE PUERTAS Y BARRERAS, VER EN PLANO E129–0100–PLA–GL–AR–001 Y 002

SIMBOLOGIA

- ELEMENTOS PROYECTADOS
- ELEMENTOS EXISTENTES

REFERENCIAS

PLANO N°	TITULO

REVISIONES

REV	FECHA	DESCRIPCION	PROY.	CALC.	REV.	APR. J.D.	APR. J.P.
O	05–05–16	EMITIDO PARA CONSTRUCCIÓN	A.S.P.		J.C.E.	J.C.E.	P.M.B.
D	21–03–16	PARA APROBACIÓN METRO	A.S.P.		J.C.E.	J.C.E.	P.M.B.
C	03–03–16	PARA APROBACIÓN METRO	A.S.P.		J.C.E.	J.C.E.	P.M.B.
B	02–03–16	PARA APROBACIÓN METRO	A.S.P.		J.C.E.	J.C.E.	P.M.B.
A	29–02–16	PARA APROBACIÓN METRO	A.S.P.		J.C.E	J.C.E	P.M.B

METRO S.A.
GERENCIA DE INGENIERÍA Y TECNOLOGÍA

NOMBRE PROYECTISTA	FIRMA
GERENCIA DE ING. Y TECNOLOGÍA	FIRMA
NOMBRE DE CONTRATISTA	FECHA RECEPCIÓN / FIRMA

METRO DE SANTIAGO
METRO S.A.
CONSULTORÍA PARA EL DESARROLLO DE PROYECTOS DE ARQUITECTURA PARA EL METRO DE SANTIAGO

ESPECIALIDAD	CONTRATO N°	PLANO N°
ARQUITECTURA	IT–221–2015–G	E129–0100–PLA–NP–AR–002

CONTENIDO
PROYECTO
ESTACIÓN NEPTUNO
NIVEL MESANINA SITUACIÓN PROYECTADA
PUERTAS Y BARRERAS/PLANTA Y ELEVACIÓN

ESCALA	FECHA	REEMPLAZA A	REV.
INDICADAS	24–02–2016		0