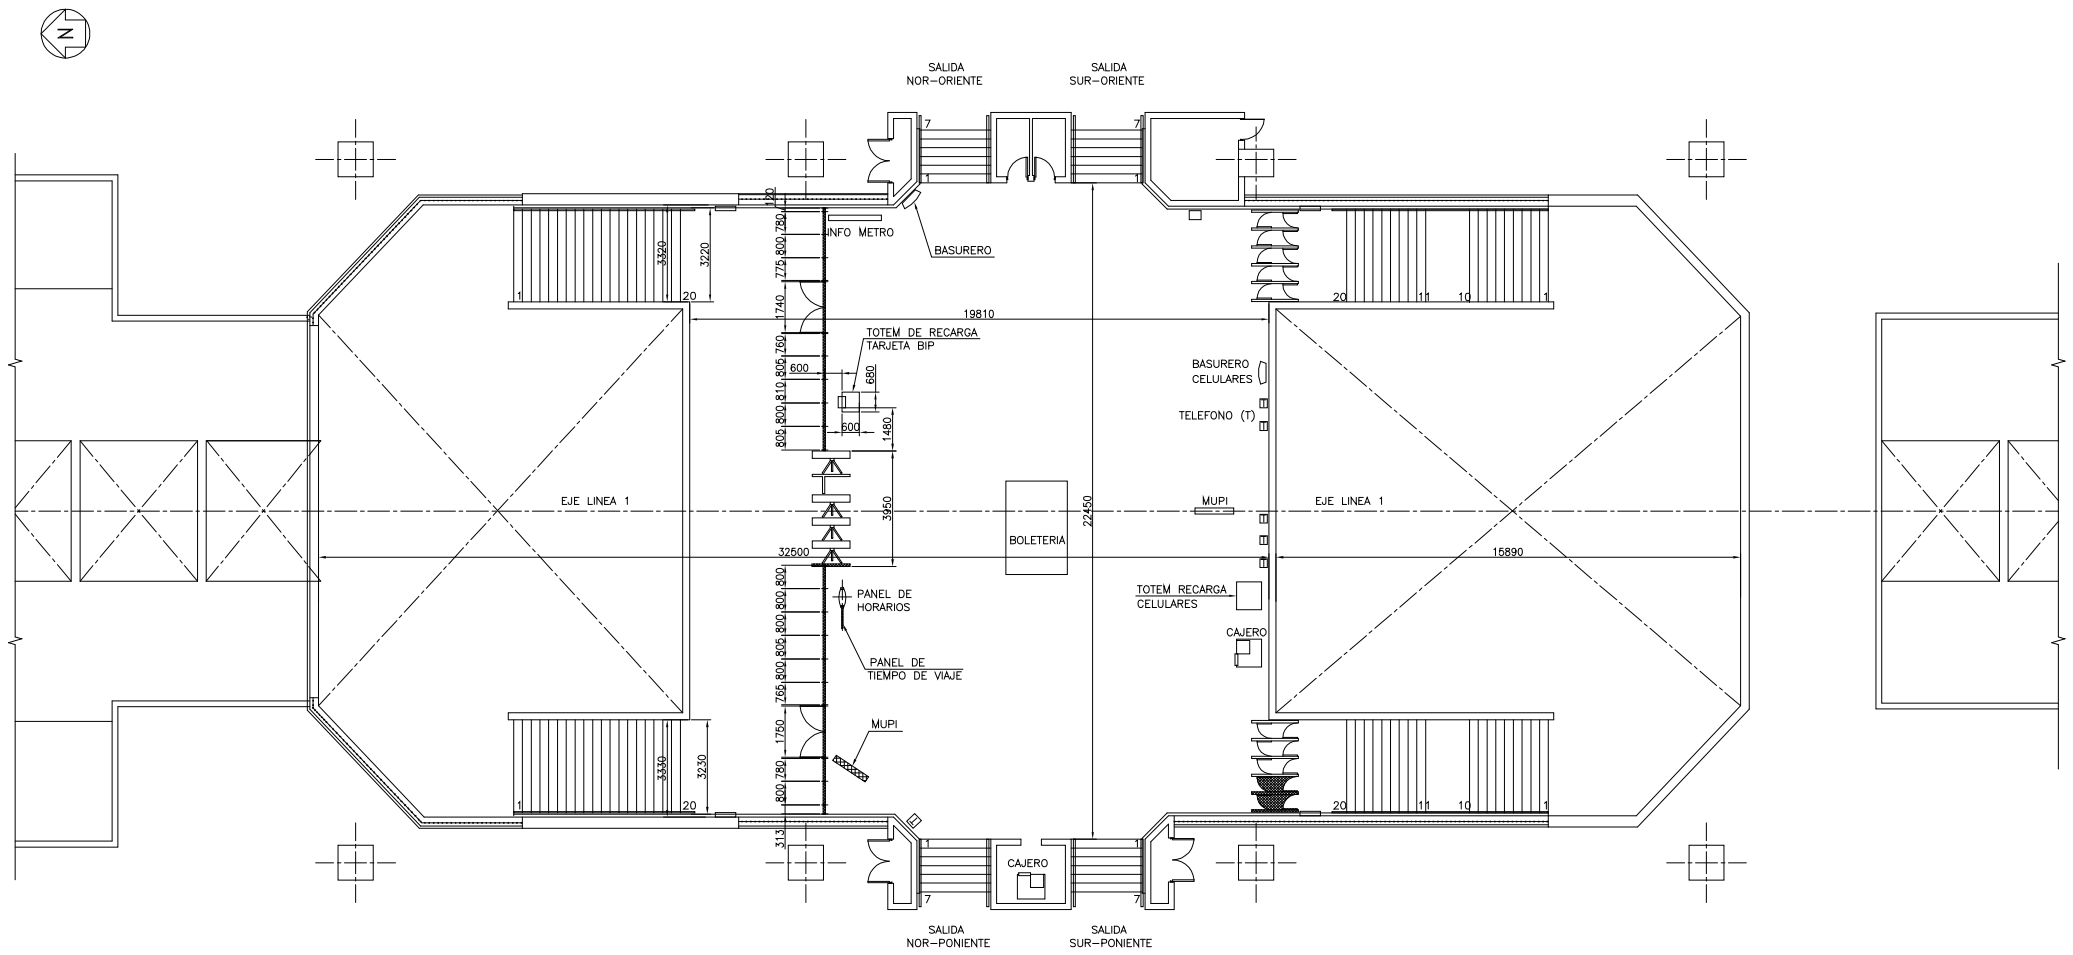

PLANTA NIVEL MESANINA ESTACIÓN NEPTUNO
ESC. 1:100

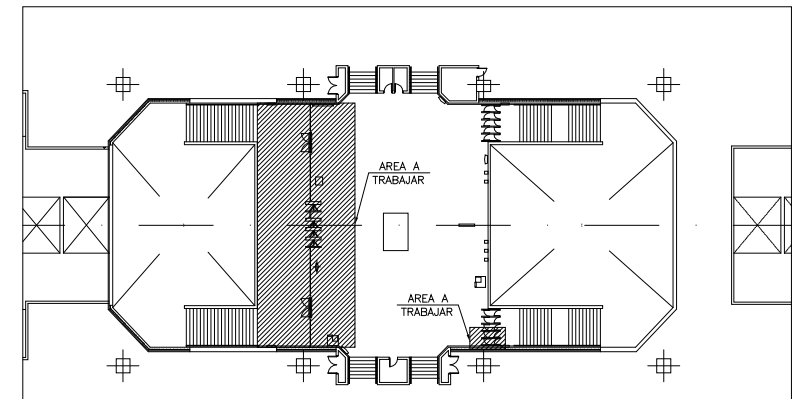

PLANTA DE UBICACION
S/E

SIMBOLOGIA

- ELEMENTOS EXISTENTES
- ELEMENTOS A RETIRAR

NOTAS:

1.- LAS DIMENSIONES SE ENCUENTRAN EXPRESADAS EN MILIMETROS.

REFERENCIAS	
PLANO N°	TITULO

REVISIONES							
O	05-05-16	EMITIDO PARA CONSTRUCCIÓN	A.S.P.		J.C.E.	J.C.E.	P.M.B.
D	21-03-16	PARA APROBACIÓN METRO	A.S.P.		J.C.E.	J.C.E.	P.M.B.
C	03-03-16	PARA APROBACIÓN METRO	A.S.P.		J.C.E.	J.C.E.	P.M.B.
B	02-03-16	PARA APROBACIÓN METRO	A.S.P.		J.C.E.	J.C.E.	P.M.B.
A	19-02-16	PARA APROBACIÓN METRO	A.S.P.		J.C.E	J.C.E	P.M.B
REV	FECHA	DESCRIPCION	PROY.	CALC.	REV.	APR. J.D.	APR. J.P.

METRO S.A.
GERENCIA DE INGENIERÍA Y TECNOLOGÍA

NOMBRE PROYECTISTA	FIRMA
GERENCIA DE ING. Y TECNOLOGÍA	FIRMA
NOMBRE DE CONTRATISTA	FECHA RECEPCION
	FIRMA

METRO DE SANTIAGO

METRO S.A.

CONSULTORÍA PARA EL DESARROLLO DE PROYECTOS DE ARQUITECTURA PARA EL METRO DE SANTIAGO

ESPECIALIDAD	CONTRATO N°	PLANO N°
ARQUITECTURA	IT-221-2015-G	E129-0100-PLA-NP-AR-001

CONTENIDO

PROYECTO
ESTACIÓN NEPTUNO
NIVEL MESANINA SITUACIÓN ACTUAL
PLANTA

ESCALA	FECHA	REEMPLAZA A	REV.
INDICADAS	19-02-2016		0