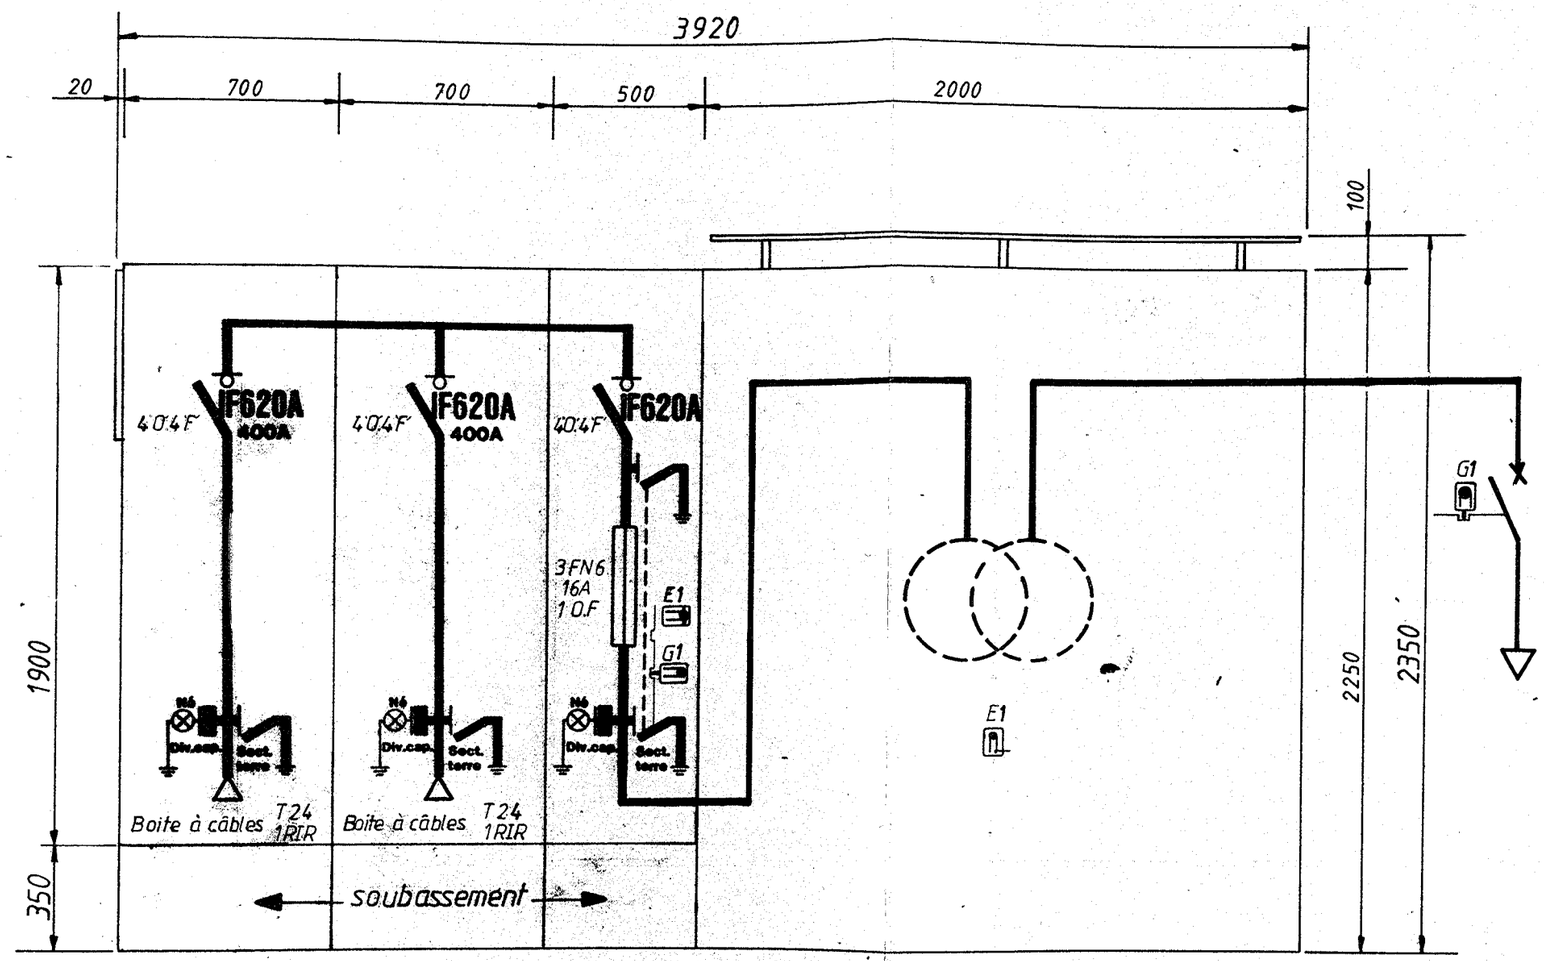

NOTA : Verrouillage de boucle suivant 1.087.030

E1 : EM 43100
G1 : EM 05300

REPERE	01	02	03	04	05
TYPE	F 921	F 921	F522	N 1756	N 667C
DESIGNATION	ARRIVEE Interrupteur	ARRIVEE Interrupteur	Protection Transfo	TRANSFORMATEUR	
SCHEMA	822410/101_102	822410/101_102	822411/ 101 102 105		

Le présent document est la propriété exclusive d'ALSTHOM ATLANTIQUE. Remis à titre confidentiel, il ne peut être communiqué à des tiers, ni utilisé ou reproduit qu'en stricte conformité d'autorisations expresses préalables.
This document is the sole property of "ALSTHOM ATLANTIQUE". It is submitted on a confidential basis and may not be passed on to the third parties, used or reproduced except in exact accordance with prior express permission.

MAPOCHO

UNIFILAIRE

ALSTHOM ATLANTIQUE DELLE - ALSTHOM appareillage moyenne tension

FOLIO 4/9

ECHELLE / SCALE

N° CDE / ORDER N° 5E/61258/F02.

Qualité AQ

A3 DAM 2085 A

NUMÉRO / NUMBER 465 887/100

MACON

RÉF. CLIENT / CUSTOMER REF.

N° CLIENT / CUSTOMER Nr

	NOM/NAME	DATE/DATE
ÉTABLI / PREPARED BY	A. B.	85.12
VÉRIFIÉ / CHECKED BY		

MODIFICATION / CHANGE	DATE / DATE	N° MOD. / CHANGEMENT	IND. / REP.
	31/01/86	53805	B
	85.12	53643	A