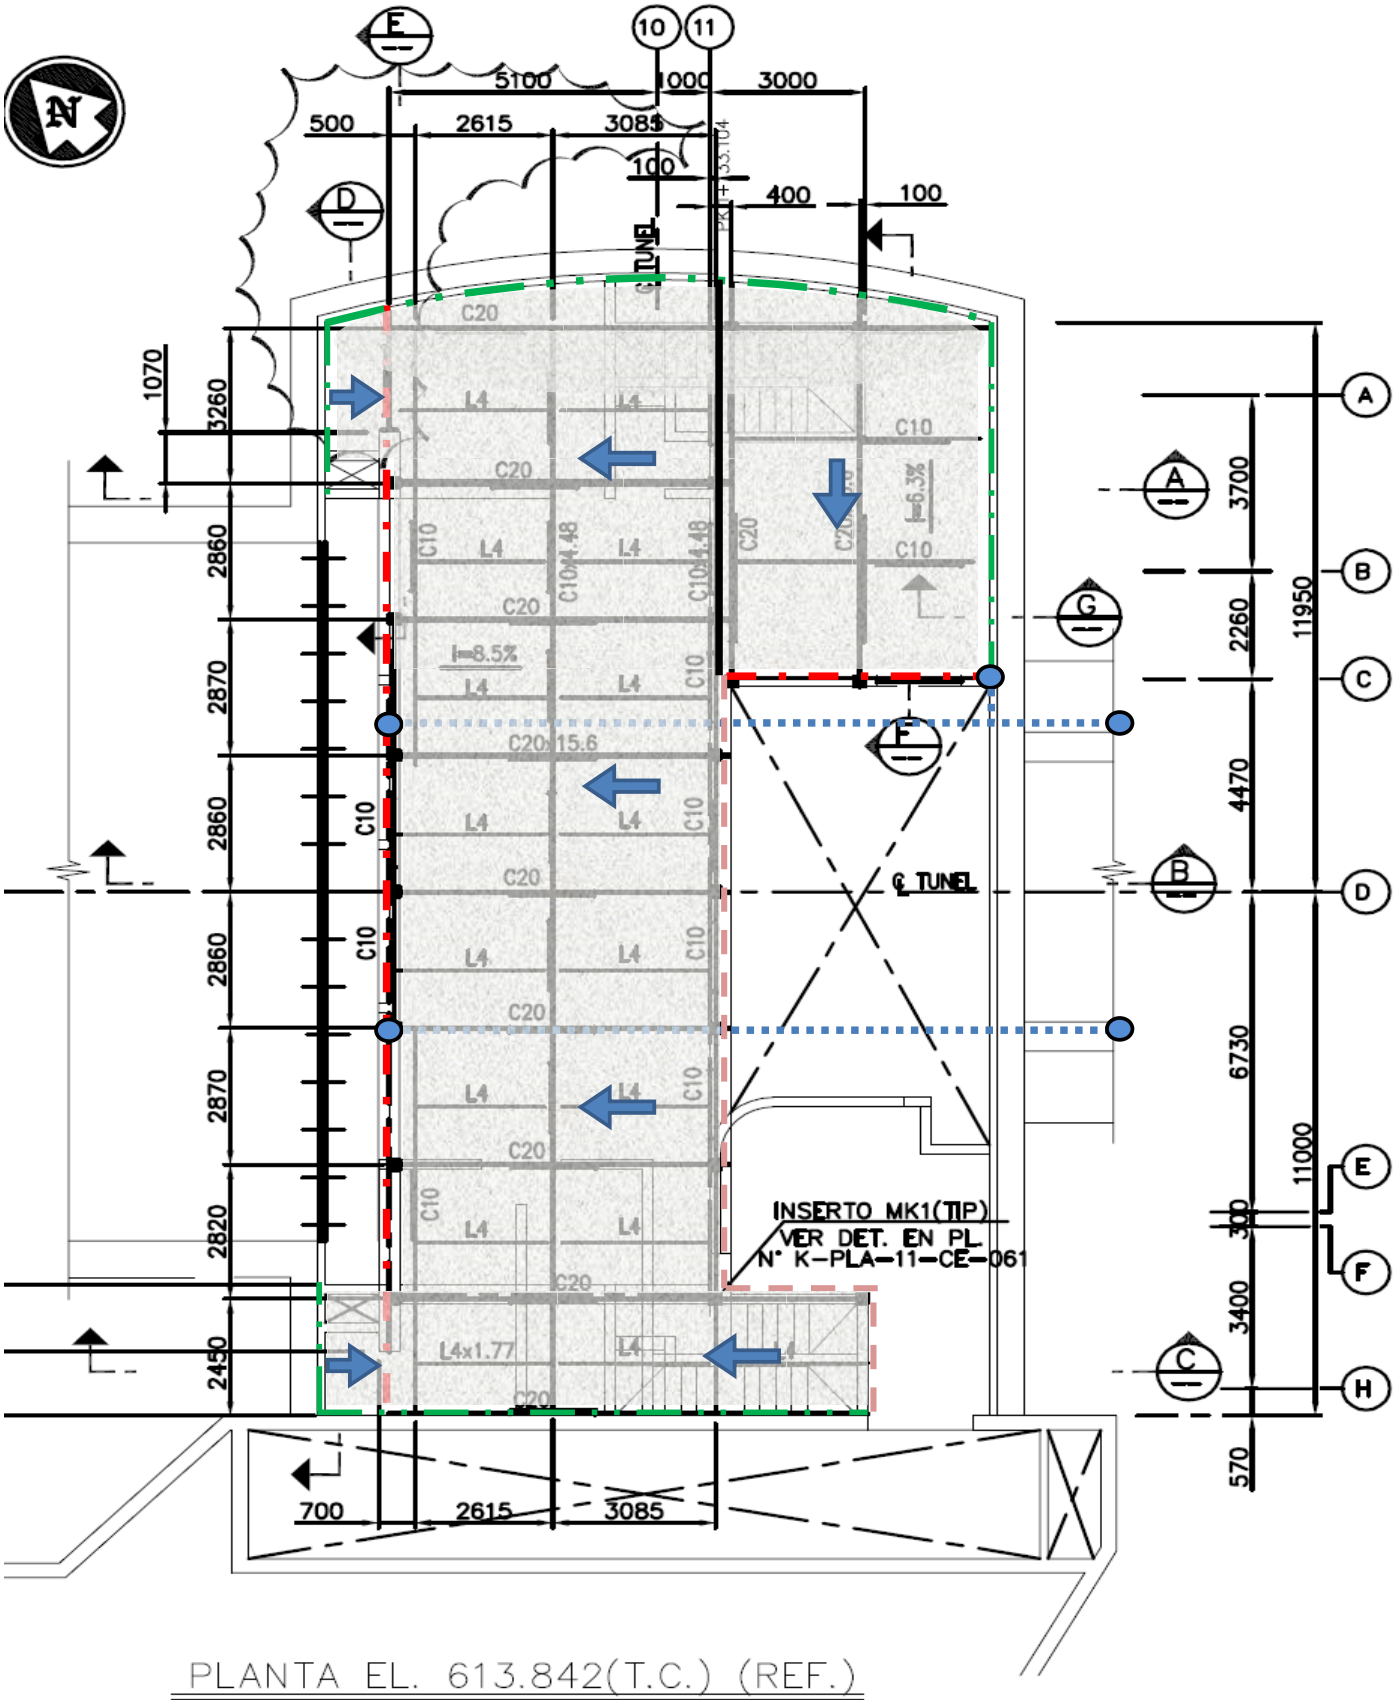

PLANTA EL. 613.842(T.C.) (REF.)

ESC. 1:100

CANAL AGUA L= 23,45 mt

REMATE HOJALATA CONTRA MURO L= 45,81

FORRO CORONACIÓN Y TIMPANO L= 18,00 mt

BAJADA DE AGUA LLUVIAS PVC SANITARIO 110 mms L= 54,00 mt

CUBIERTA A INTERVENIR A= 138,6 m2