

2-5107-A-50 B

PLANO Nº | REV.

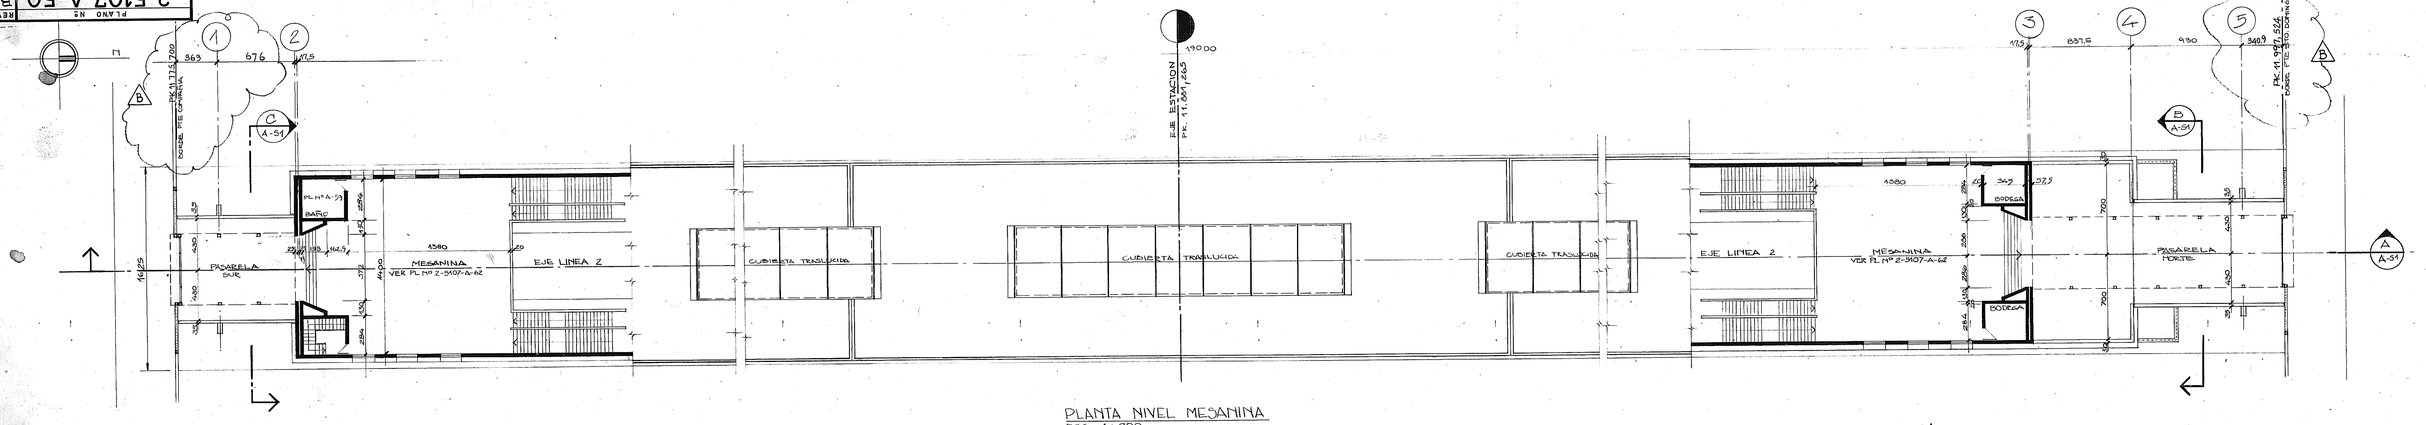

PLANTA NIVEL MESANINA
ESC. 1:200

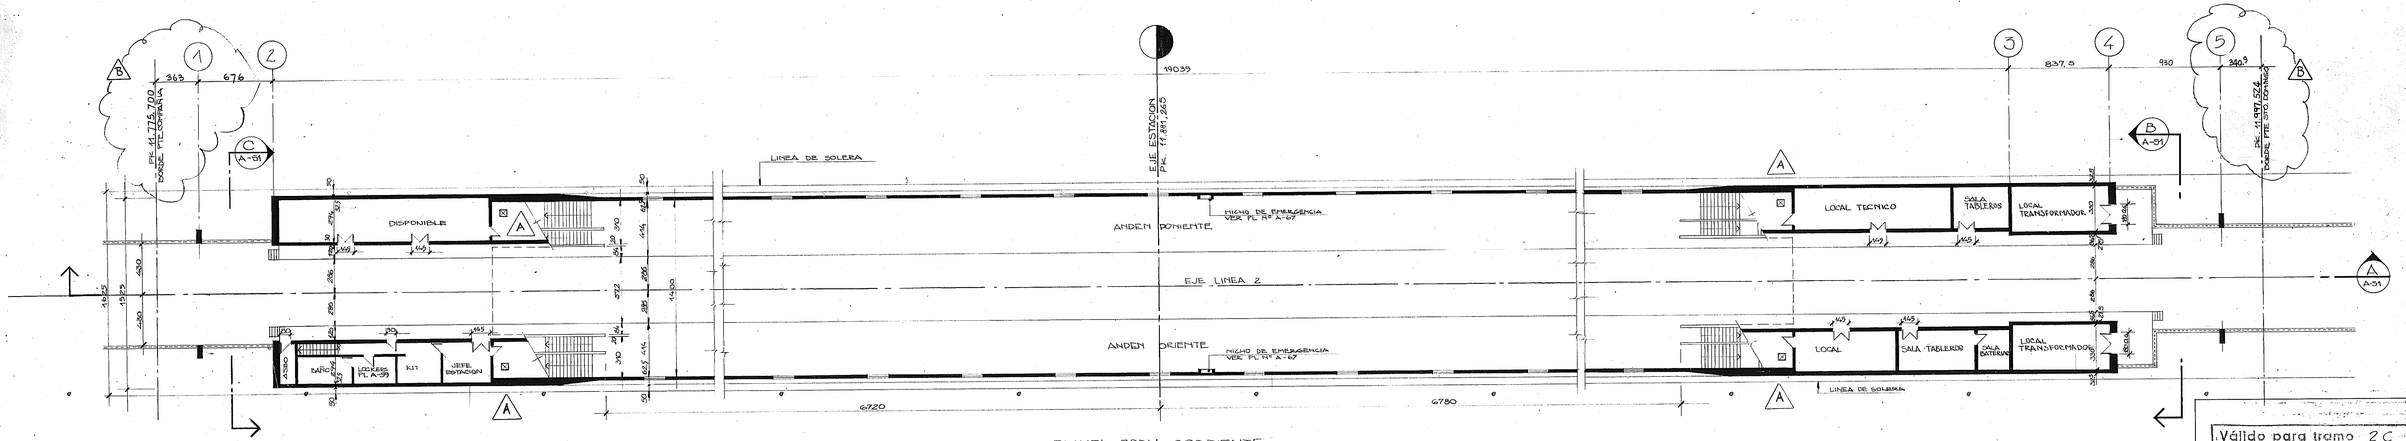

PLANTA ZONA CORRIENTE
ESC. 1:200

Válido para tramo 2C

LINEA ____ REEMPLAZA ____

DIRECTOR GENERAL DE METRO

JEFE DEPTO. ESTUDIOS

19/07/85

CONTRATISTA | FIRMA

REV.	FECHA	REVISION	DIBUJO	REVISO
B	6-1-85	MODIF. P.K. PUENTES COMPAÑIA - STO. DGO.	R.B.M.	KEH/RRB
A	11-10-84	SE AGREGAN ESCOTILLAS	P.C.D.	A.F.F.
—	31-8-84	EMITIDO PARA PROPUESTA	J.M.J.	C.N.W.

ESCALAS 1:200
FECHA AGO-84
DIS. A.B. y ASOC.
PROV. S.A.A.
DIB. J.M.J.
REV. C.J.W.
APR. GAS.

ESTACION SANTA ANA
PLANTAS MESANINA Y ZONA CORRIENTE

METRO DE SANTIAGO DE CHILE
LINEA 2-SECTOR 3

M.O.P.-D.G.M.

CADE-IDEPE
INGENIEROS CONSULTORES
SANTIAGO - CHILE

Nº EMISION FORM.

PLANO Nº 2-5107-A-50 REV. B