7100-A-10 A

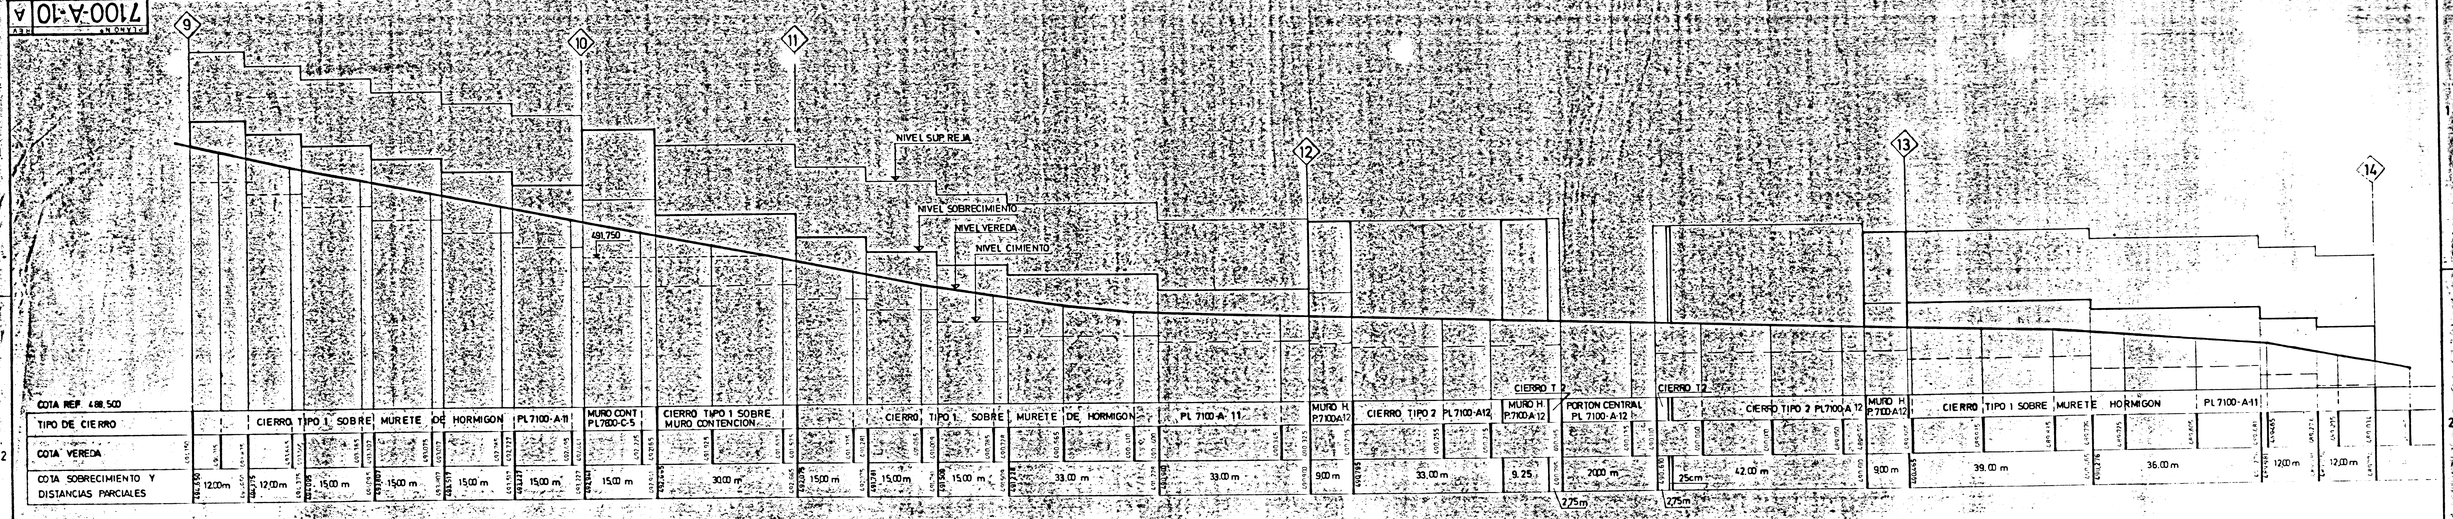

DETALLE CIERRO NORTE (PERFIL LONGITUDINAL)

ESC. HOR. 1:500
VERT. 1:50

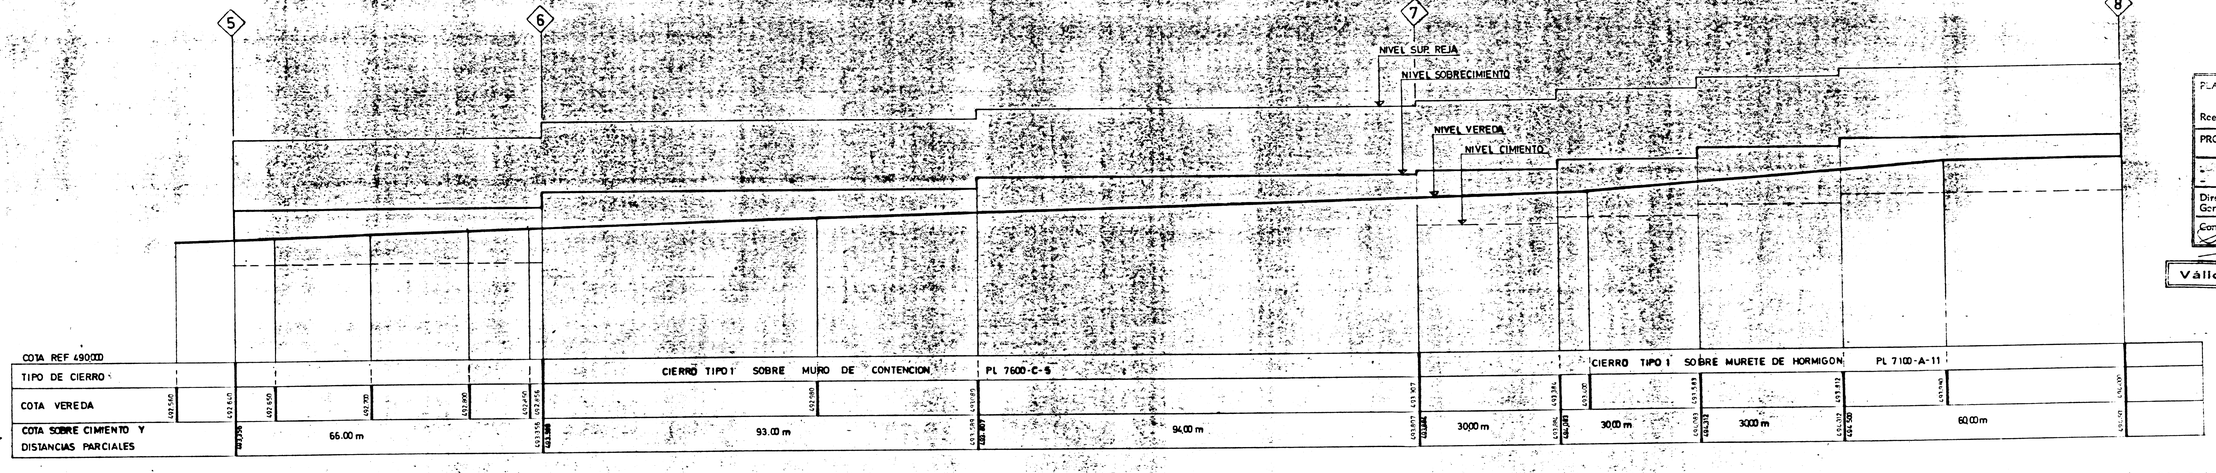

DETALLE CIERRO ORIENTE (PERFIL LONGITUDINAL).

ESC. HOR. 1:500
VERT. 1:50

PLANO DE CONSTRUCCION LINEA 1
Dcto. Dcto. 517 de 3/5/70.
Reemplaza al.....

PROYECTISTA	Rev.	Fecha 3 FEB. 1972
	Conforme	
Director General	Conforme	
Contratista	Fecha Recepción 6 MARZO 72	

Válido para Talleres Neptuno

CADE 1087

REV	FECHA	REVISION	DIBUJO	REVISO
A	23-3-72	REVISION GENERAL	L.A.Z.	S.H.M.

REFERENCIAS

PLANO Nº

ESCALAS H 1:500 V 1:50
FECHA 1-JULIO-71
PROY: M.H
DIB: C.C.C.
REV: S.H.M.
APR: L.C.Z.

TALLERES NEPTUNO
DETALLE CIERROS NORTE Y ORIENTE

METRO DE SANTIAGO DE CHILE
LINEA 1

MOPT DGOP TRANSPORTE URBANO PLANEAMIENTO Y URBANISMO

SOFRETU - CADE INGENIEROS CONSULTORES SANTIAGO CHILE

PLANO Nº 7100-A-10 REV A