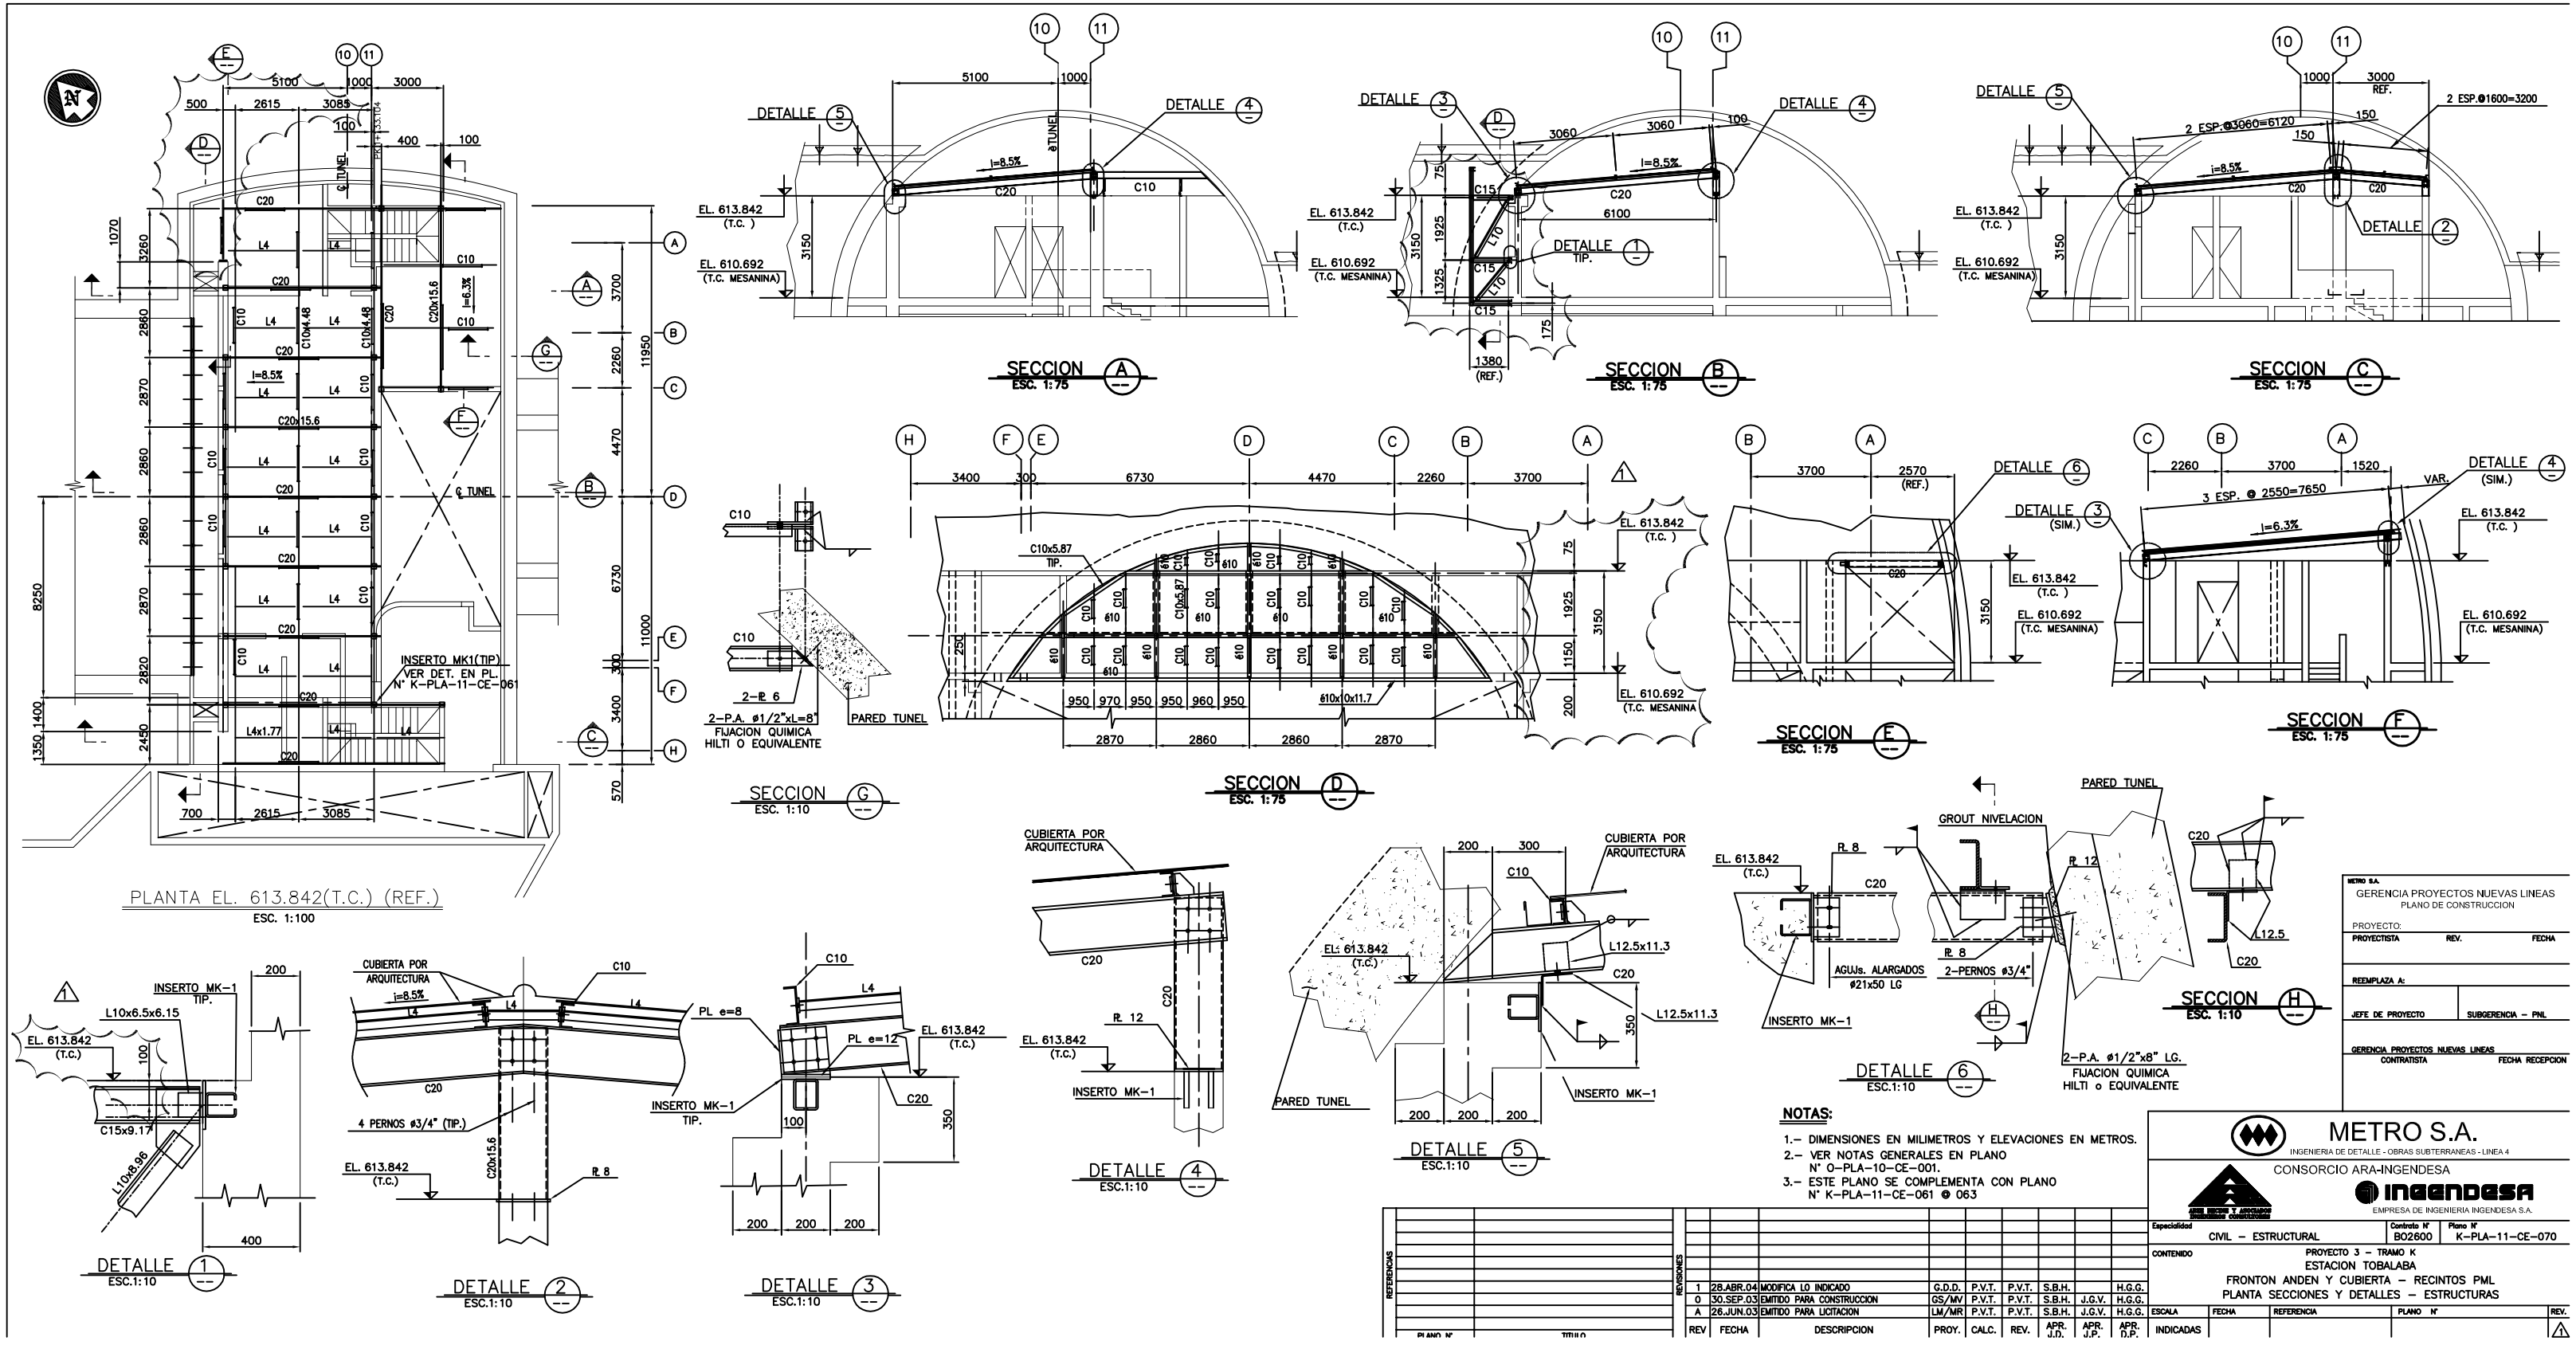

NOTAS:

1.- DIMENSIONES EN MILIMETROS Y ELEVACIONES EN METROS.
2.- VER NOTAS GENERALES EN PLANO N° O-PLA-10-CE-001.
3.- ESTE PLANO SE COMPLEMENTA CON PLANO N° K-PLA-11-CE-061 ⊕ 063

REFERENCIAS

PLANO N°	TITULO

REVISIONES

REV	FECHA	DESCRIPCION	PROY.	CALC.	REV.	APR. J.D.	APR. J.P.	APR. O.P.
1	28.ABR.04	MODIFICA LO INDICADO	G.D.D.	P.V.T.	P.V.T.	S.B.H.		H.G.G.
0	30.SEP.03	EMITIDO PARA CONSTRUCCION	GS/MV	P.V.T.	P.V.T.	S.B.H.	J.G.V.	H.G.G.
A	26.JUN.03	EMITIDO PARA LICITACION	LM/MR	P.V.T.	P.V.T.	S.B.H.	J.G.V.	H.G.G.

METRO S.A.
GERENCIA PROYECTOS NUEVAS LINEAS
PLANO DE CONSTRUCCION

PROYECTO:
PROYECTISTA | REV. | FECHA

REEMPLAZA A:

JEFE DE PROYECTO | SUBGERENCIA – PNL

GERENCIA PROYECTOS NUEVAS LINEAS
CONTRATISTA | FECHA RECEPCION

METRO S.A.

INGENIERIA DE DETALLE - OBRAS SUBTERRANEAS - LINEA 4

CONSORCIO ARA-INGENDESA

ingendesa
EMPRESA DE INGENIERIA INGENDESA S.A.

Especialidad	Contrato N°	Plano N°
CIVIL – ESTRUCTURAL	B02600	K-PLA-11-CE-070

CONTENIDO
PROYECTO 3 – TRAMO K
ESTACION TOBALABA
FRONTON ANDEN Y CUBIERTA – RECINTOS PML
PLANTA SECCIONES Y DETALLES – ESTRUCTURAS

ESCALA	FECHA	REFERENCIA	PLANO N°	REV.
INDICADAS				1