

PLANTA BAÑO PERSONAL NIVEL MESANINA PROYECTADO - ALCANTARILLADO
ESCALA 1:20

CUADRO UEH PROYECTADO

Abreviación	Artefacto	Cantidad	UEH	Total UEH
WC	Inodoro Corriente	4	6	24
Lo	Lavamanos	5	2	10
Bl	Baño Lluvia	2	6	12
Pp	Pileta de piso	3	3	9
TOTAL		14		55

CUADRO UEH EXISTENTE


Abreviación	Artefacto	Cantidad	UEH	Total UEH
WC	Inodoro Corriente	4	6	24
Lo	Lavamanos	5	2	10
Bl	Baño Lluvia	1	6	6
Pp	TOTAL	14		40

NOMENCLATURA ARTEFACTOS



Lo	LAVAMANOS
Lp	LAVAPLATOS
WC	INODORO
Bl	BAÑO LLUVIA

SIMBOLOGÍA ALCANTARILLADO


SÍMBOLO	DESCRIPCIÓN
—	PVC POR RADIER
////	TRAZADO ALCANTARILLADO EXISTENTE
-----	VENTILACION EXISTENTE
□	CAMARA
○	MAXIVENT

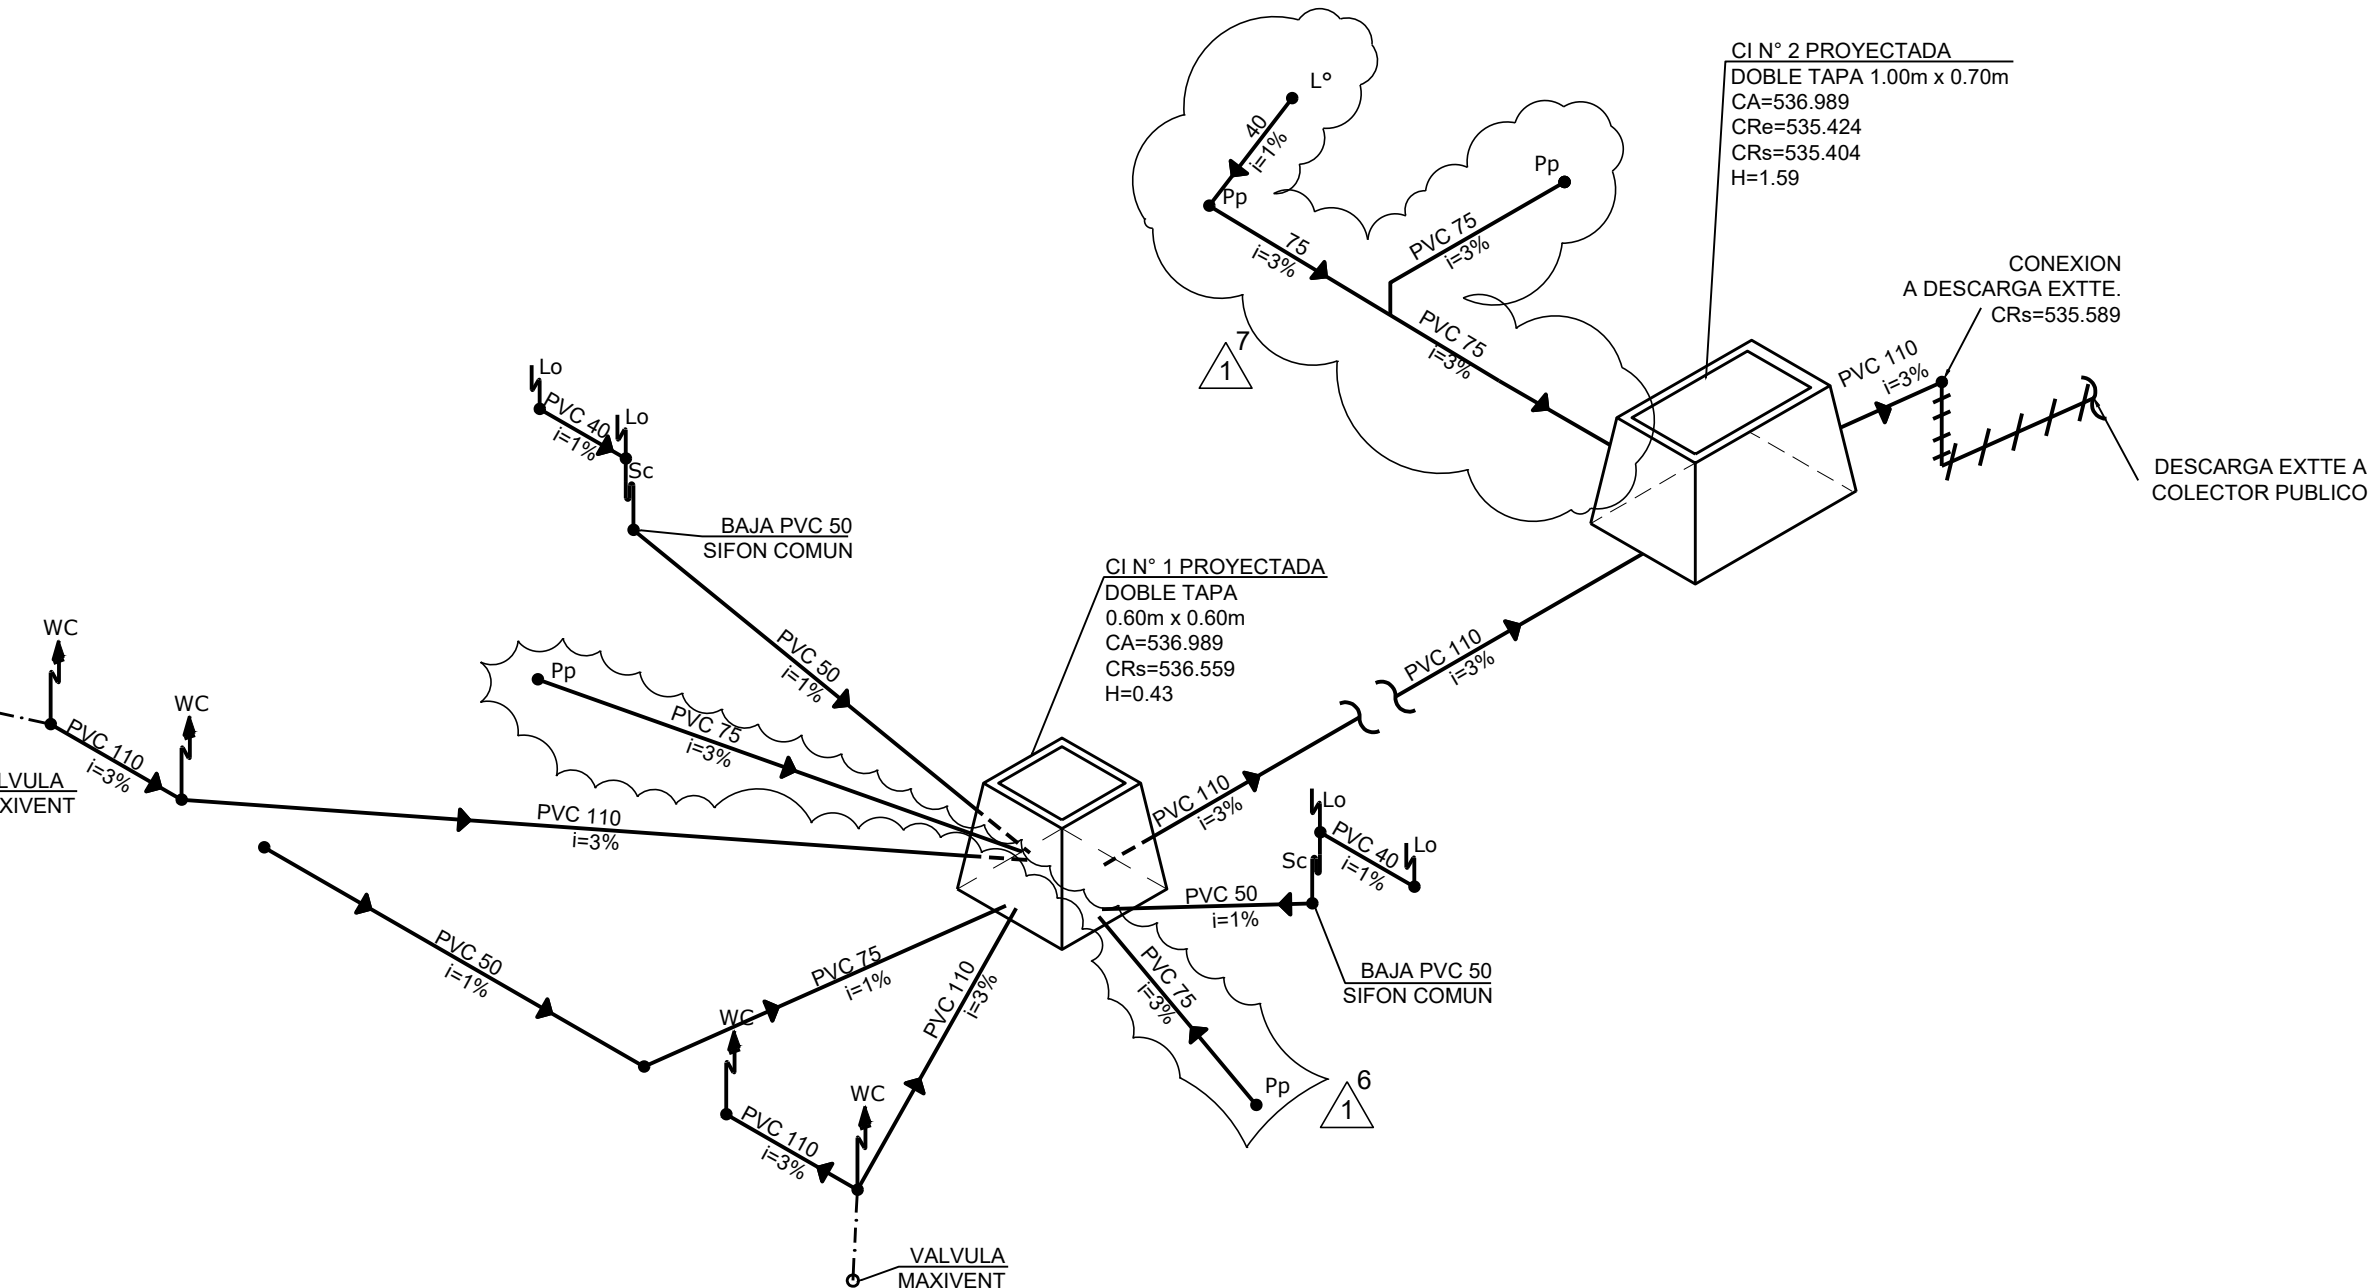


PLANTA SALA DE BASURA NIVEL MESANINA PROYECTADO - ALCANTARILLADO
ESCALA 1:20

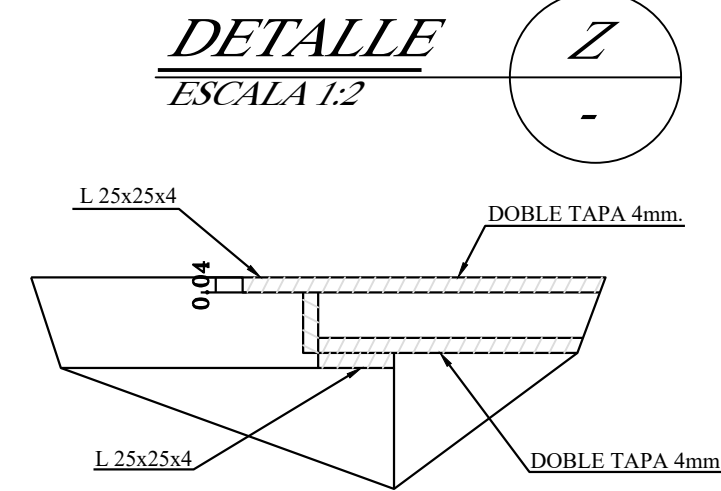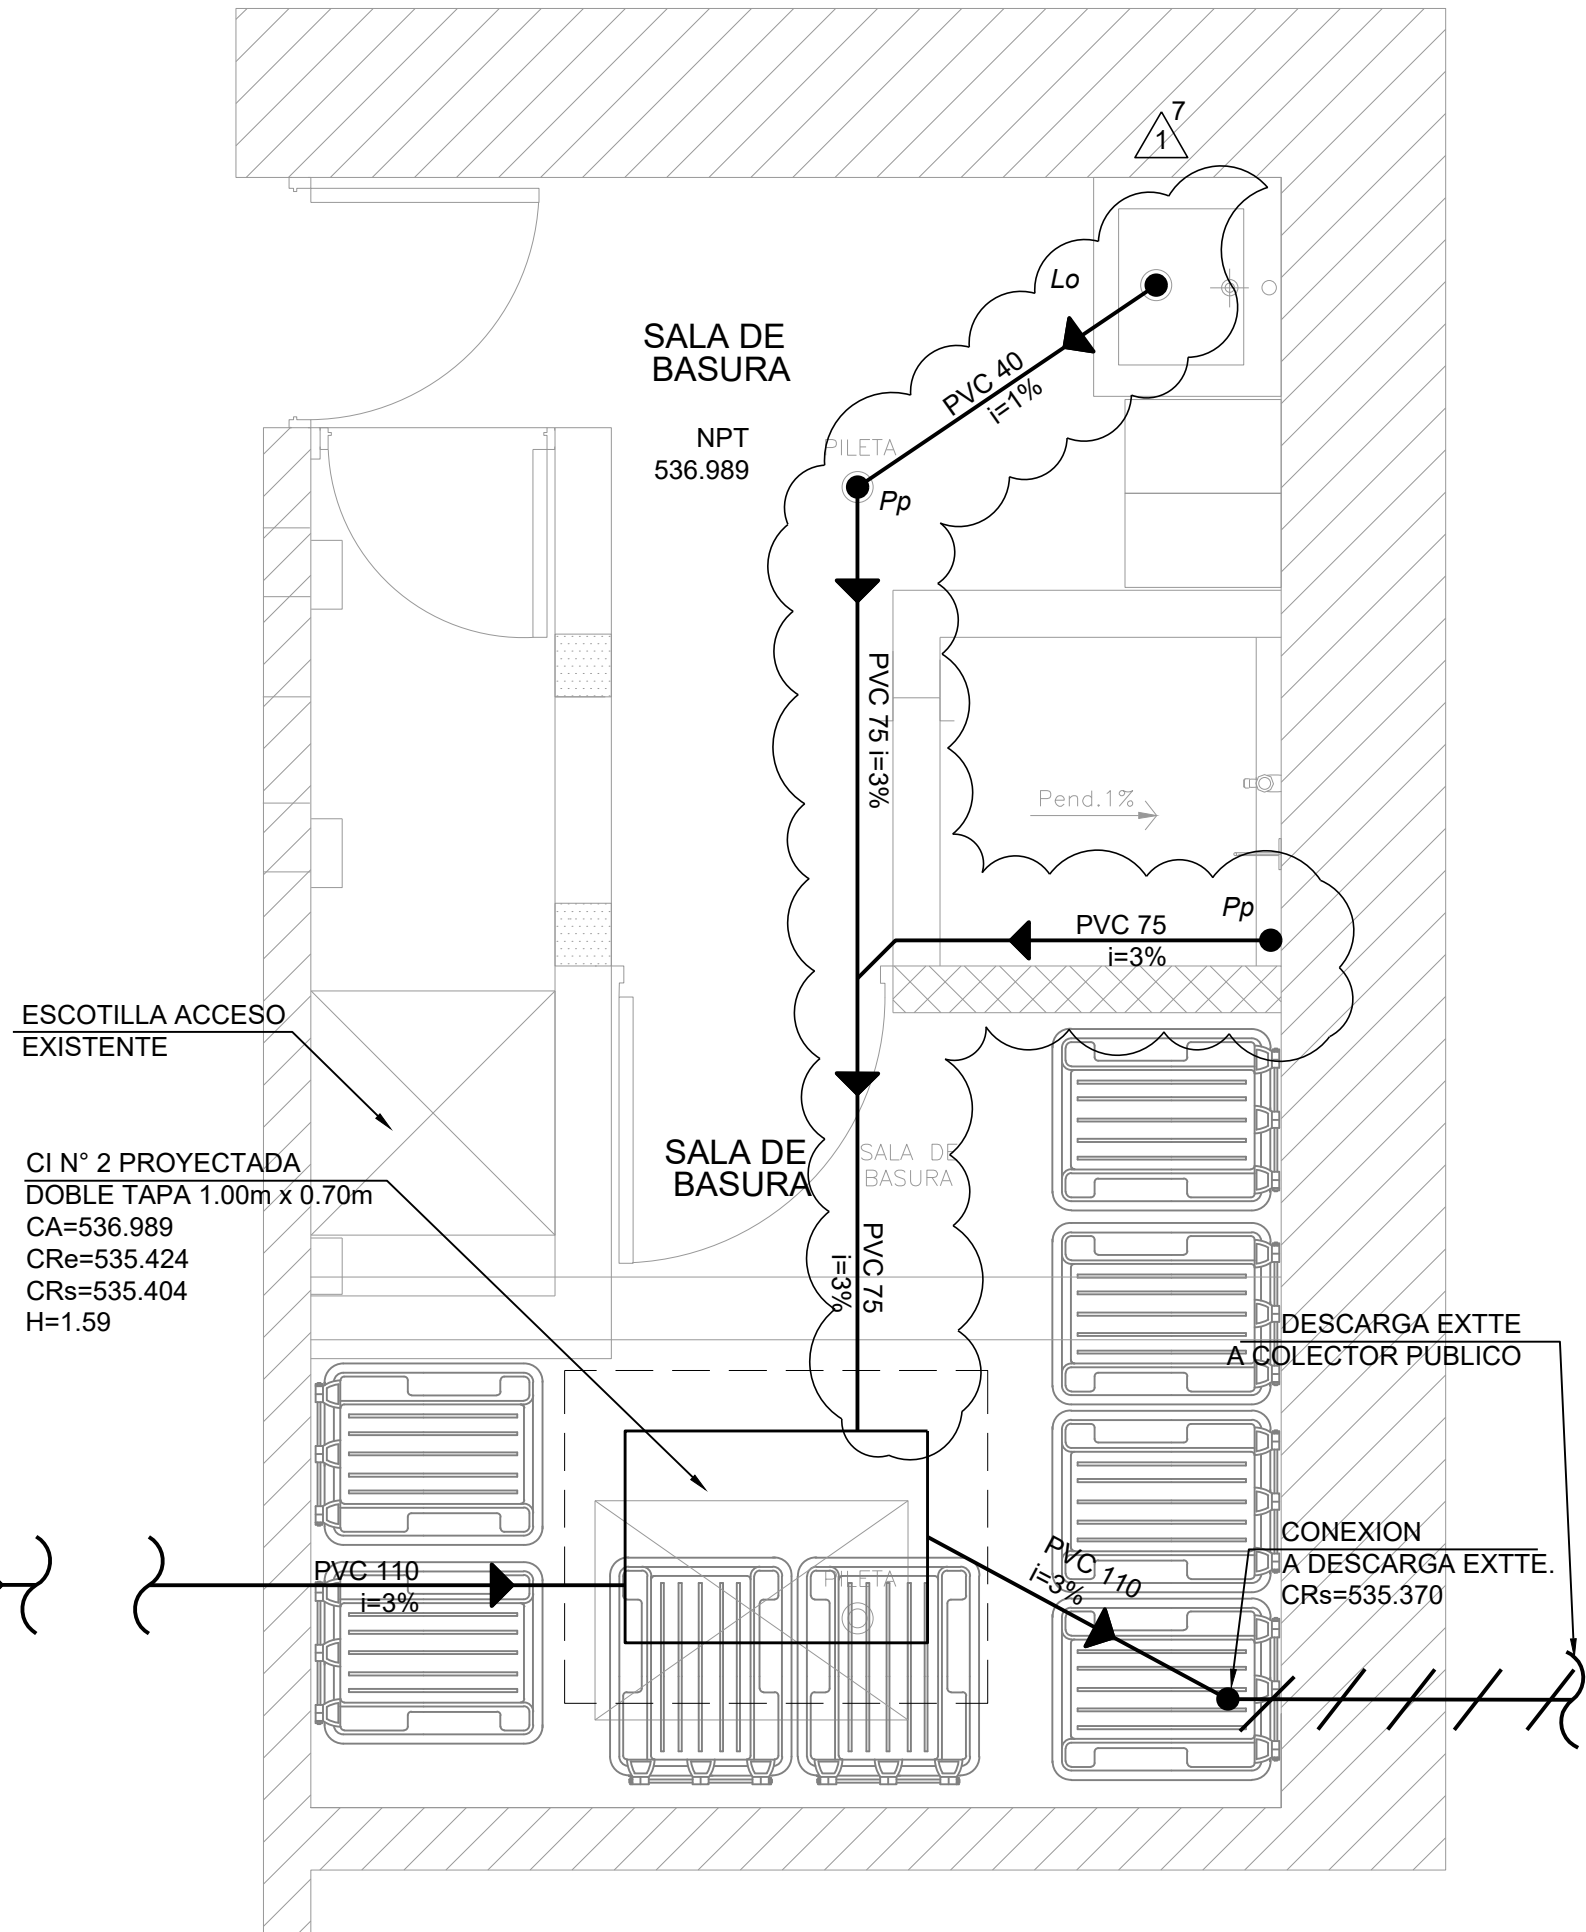

PLANTA

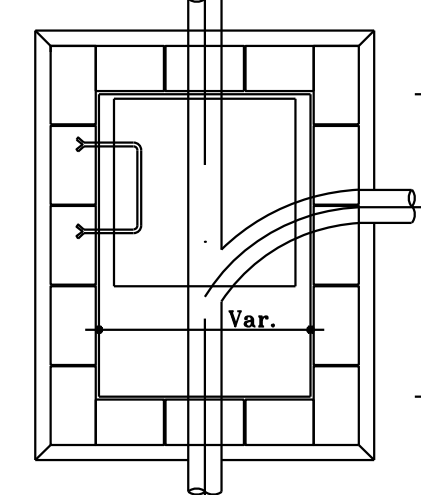

CORTE

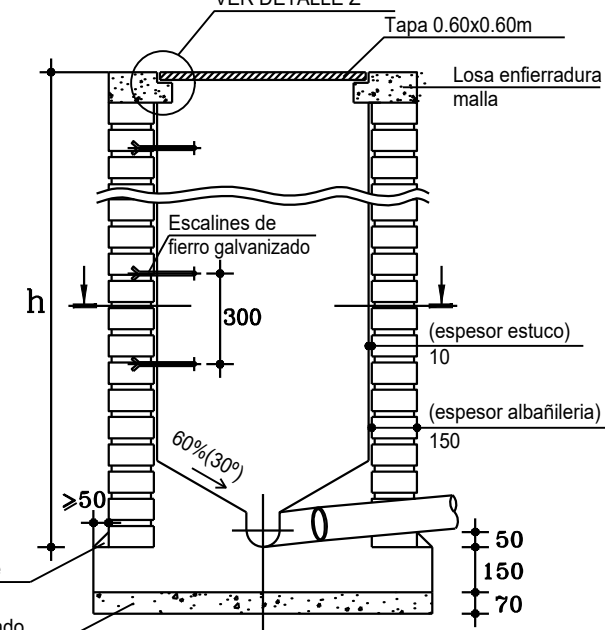

- NOTA
- 1.- Albañilería de ladrillos de 0.15m de espesor para cámaras de hasta 2m de altura
 - 2.- Los escalines se utilizarán en cámaras con una altura mayor a 1m
 - 3.- Unidades en mm, salvo indicación contraria.

CAMARAS DE INSPECCIÓN DOMICILIARIA
ESCALA 1:25


DIMENSIONES INTERIORES DE CAMARAS
DE SECCION RECTANGULAR

Profundidad (m)	Dimensión nivel banquetas cámaras interiores (m)
Hasta 1	0.60 x 0.60
1 - 2	1.00 x 0.70
Mayor de 2	1.00 x 0.75

LA CONSTRUCCION DE CAMARAS DEBEN CUMPLIR CON Nch 2702

DETALLE DE ABRAZADERA R.C.
ANCLAJE A LOSA e=25cm @100 cm

SIN ESCALA

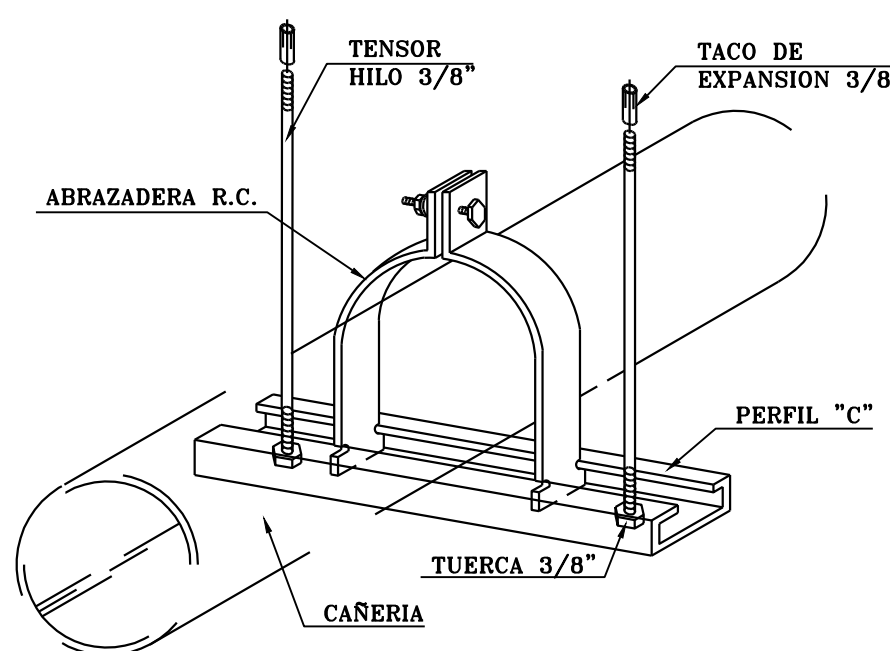

*PARA TUBERÍAS DE PVC D=110mm ABRAZADERAS SE COLOCARÁN CADA 1M.



METRO S.A.

SUBGERENCIA DE INGENIERÍA DE SISTEMAS E INFRAESTRUCTURA

CONSULTORÍA PARA EL DESARROLLO DE PROYECTOS DE ARQUITECTURA E INGENIERÍA

CONSULTOR



Especialidad INST. SANITARIAS Contrato N° IP-374-2017-G Plano N° 374-001-ID-PQ-PLA-SA-004

ESTACIÓN PARQUE OHIGGINS
PLANO PROPUESTA DE TAZADO ALCANTARILLADO
MEJORAMIENTO DE RECINTOS

ESCALA	FECHA	REFERENCIA	REEMPLAZA A	REV.
INDICADA	15/03/18			