
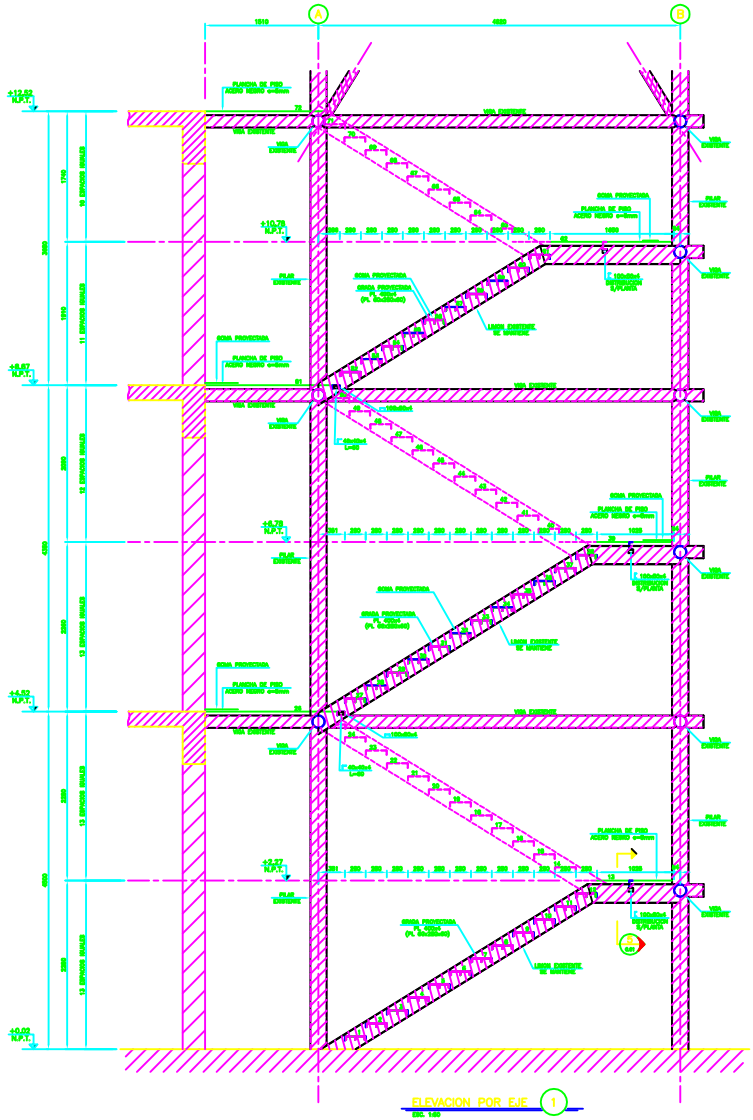


ELEVACION POR EJE 1
ESC. 1:25
(PRIMEROS TRAMOS ESCALERA)

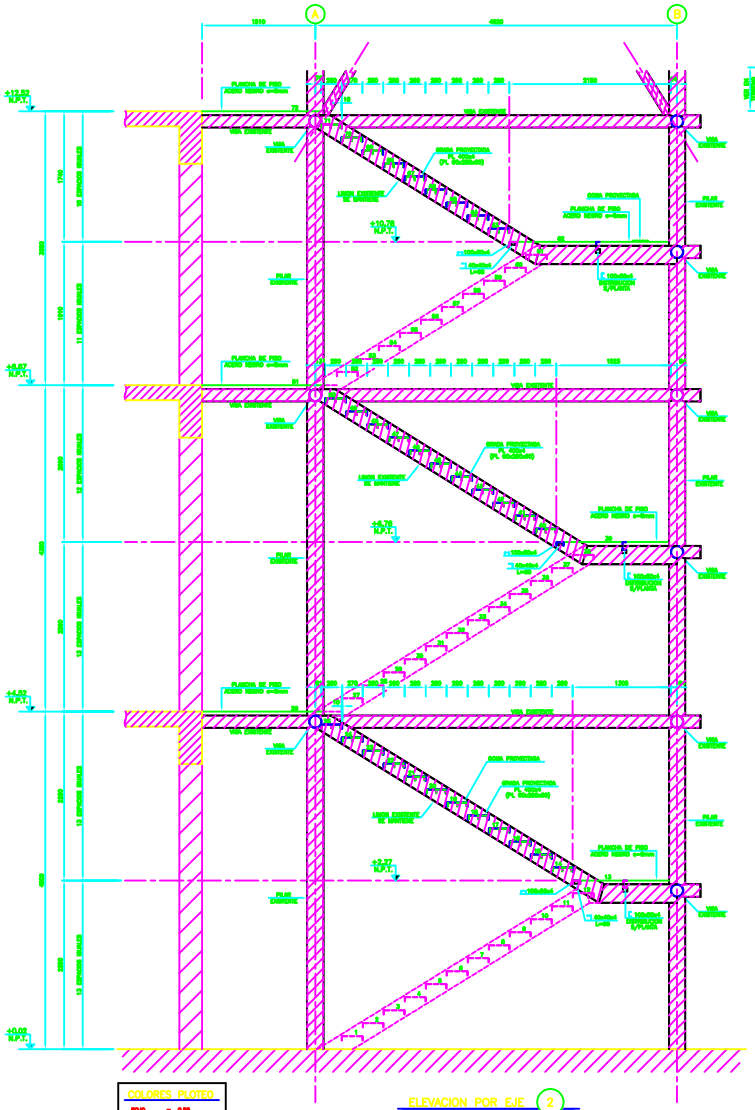


ELEVACION POR EJE 2
ESC. 1:25
(SEGUNDOS TRAMOS ESCALERA)


COLORES PLOTEO

ROJO	=	0,60
AMARILLO	=	0,00
VERDE	=	0,00
AZUL	=	0,30
CIAN	=	0,30
BLANCO	=	0,30


DIBUJO ESCALA 1 : 50
PARA PLOTEAR A ESC. 1:100
ø 1/2 LAS ESPESORES SE DEBEN REDUCIR A LA MITAD

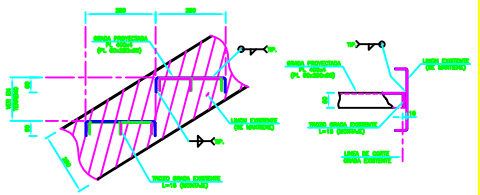


APOYO GRADA PROYECTADA EN LIMON EXISTENTE
ESC. 1:10

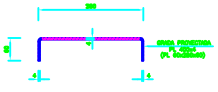

DETALLE GRADA PROYECTADA
ESC. 1:10

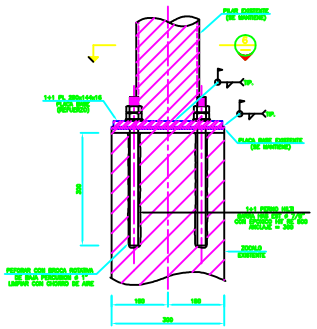

DETALLE REFUERZO PLACA BASE EXISTENTE
ESC. 1:5

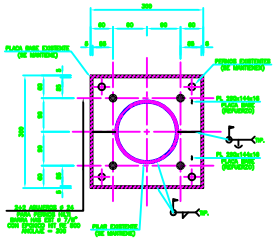

SECCION C
ESC. 1:5

SIMBOLOGIA

= EXISTENTE

= PROYECTADO

NOTAS:--
- VER ESPECIFICACIONES TECNICAS
- DIMENSIONES EN MILIMETROS (mm.) S.I.C.
- LAS COTAS PREVALECERAN SOBRE EL TRAZADO
- TODAS LAS COTAS SE VERIFICARAN EN TERRENO ANTES DE CONSTRUIR ELEMENTOS METALICOS

JORGE MARAMBIO C.
Ingeniero Civil I.C.I. N° 11.601

				Propietario:	METRO S.A.
				Ubicación:	Av. LIB. GRAL. BERNARDO O'HIGGINS Nº1414-STGO
				Materias:	REPARACION ESCALERA DE EMERGENCIA
REVISO				Título:	ELEVACIONES SECCIONES Y DETALLES
DIBUJO	F.A.C.	ABR.07			
PROYECTO	A.M./F.A.	ABR.07			
CALCULO	A.M.S.	ABR.07			
	POR	FECHA	FIRMA	ESCALAS: INDICADAS	NUMERO: 0793-C.02

MODIFICACION: 03 0