


## PLANO DESCRIPTIVO DE LA INSTALACION.

### ESQUEMA DE UBICACION DE TABLEROS ENERGIZADORES

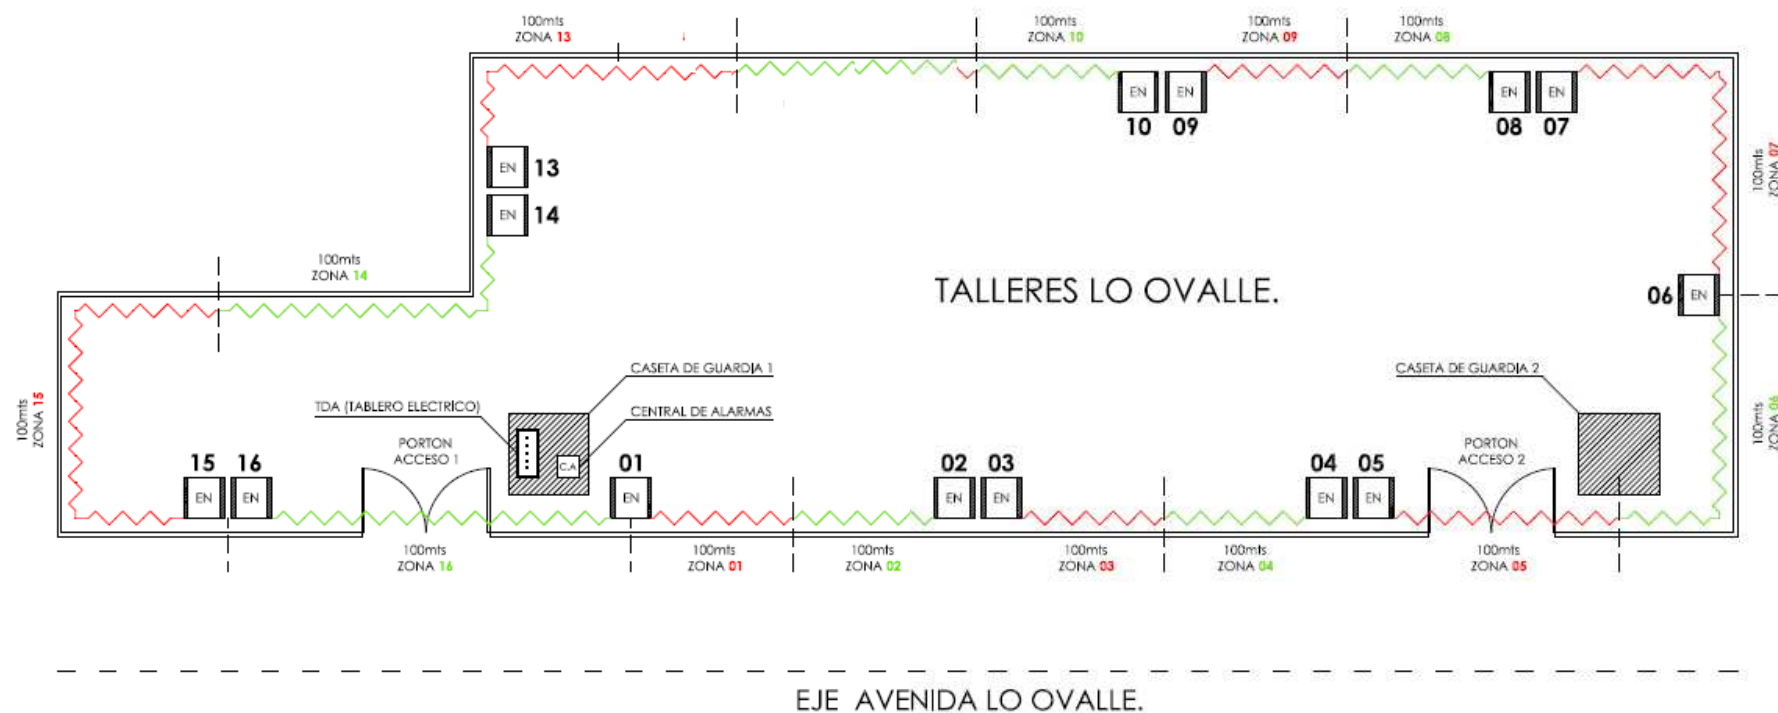

#### SIMBOLOGIA

--- CERCO ELECTRICO / 6 HEBRAS  
ALAMBRE DURO,  
TRIPLE GALVANIZADO  
1,6 mm BWG 16.



GABINETE METALICO  
CON EQUIPO ENERGIZADOR



T.D.A  
TABLERO ELECTRICO  
DE DISTRIBUCION.



CENTRAL DE ALARMAS  
EN CASETA DE GUARDIA 1

**PROTG**

DEFENSA ELECTRICA & SISTEMAS DE SEGURIDAD


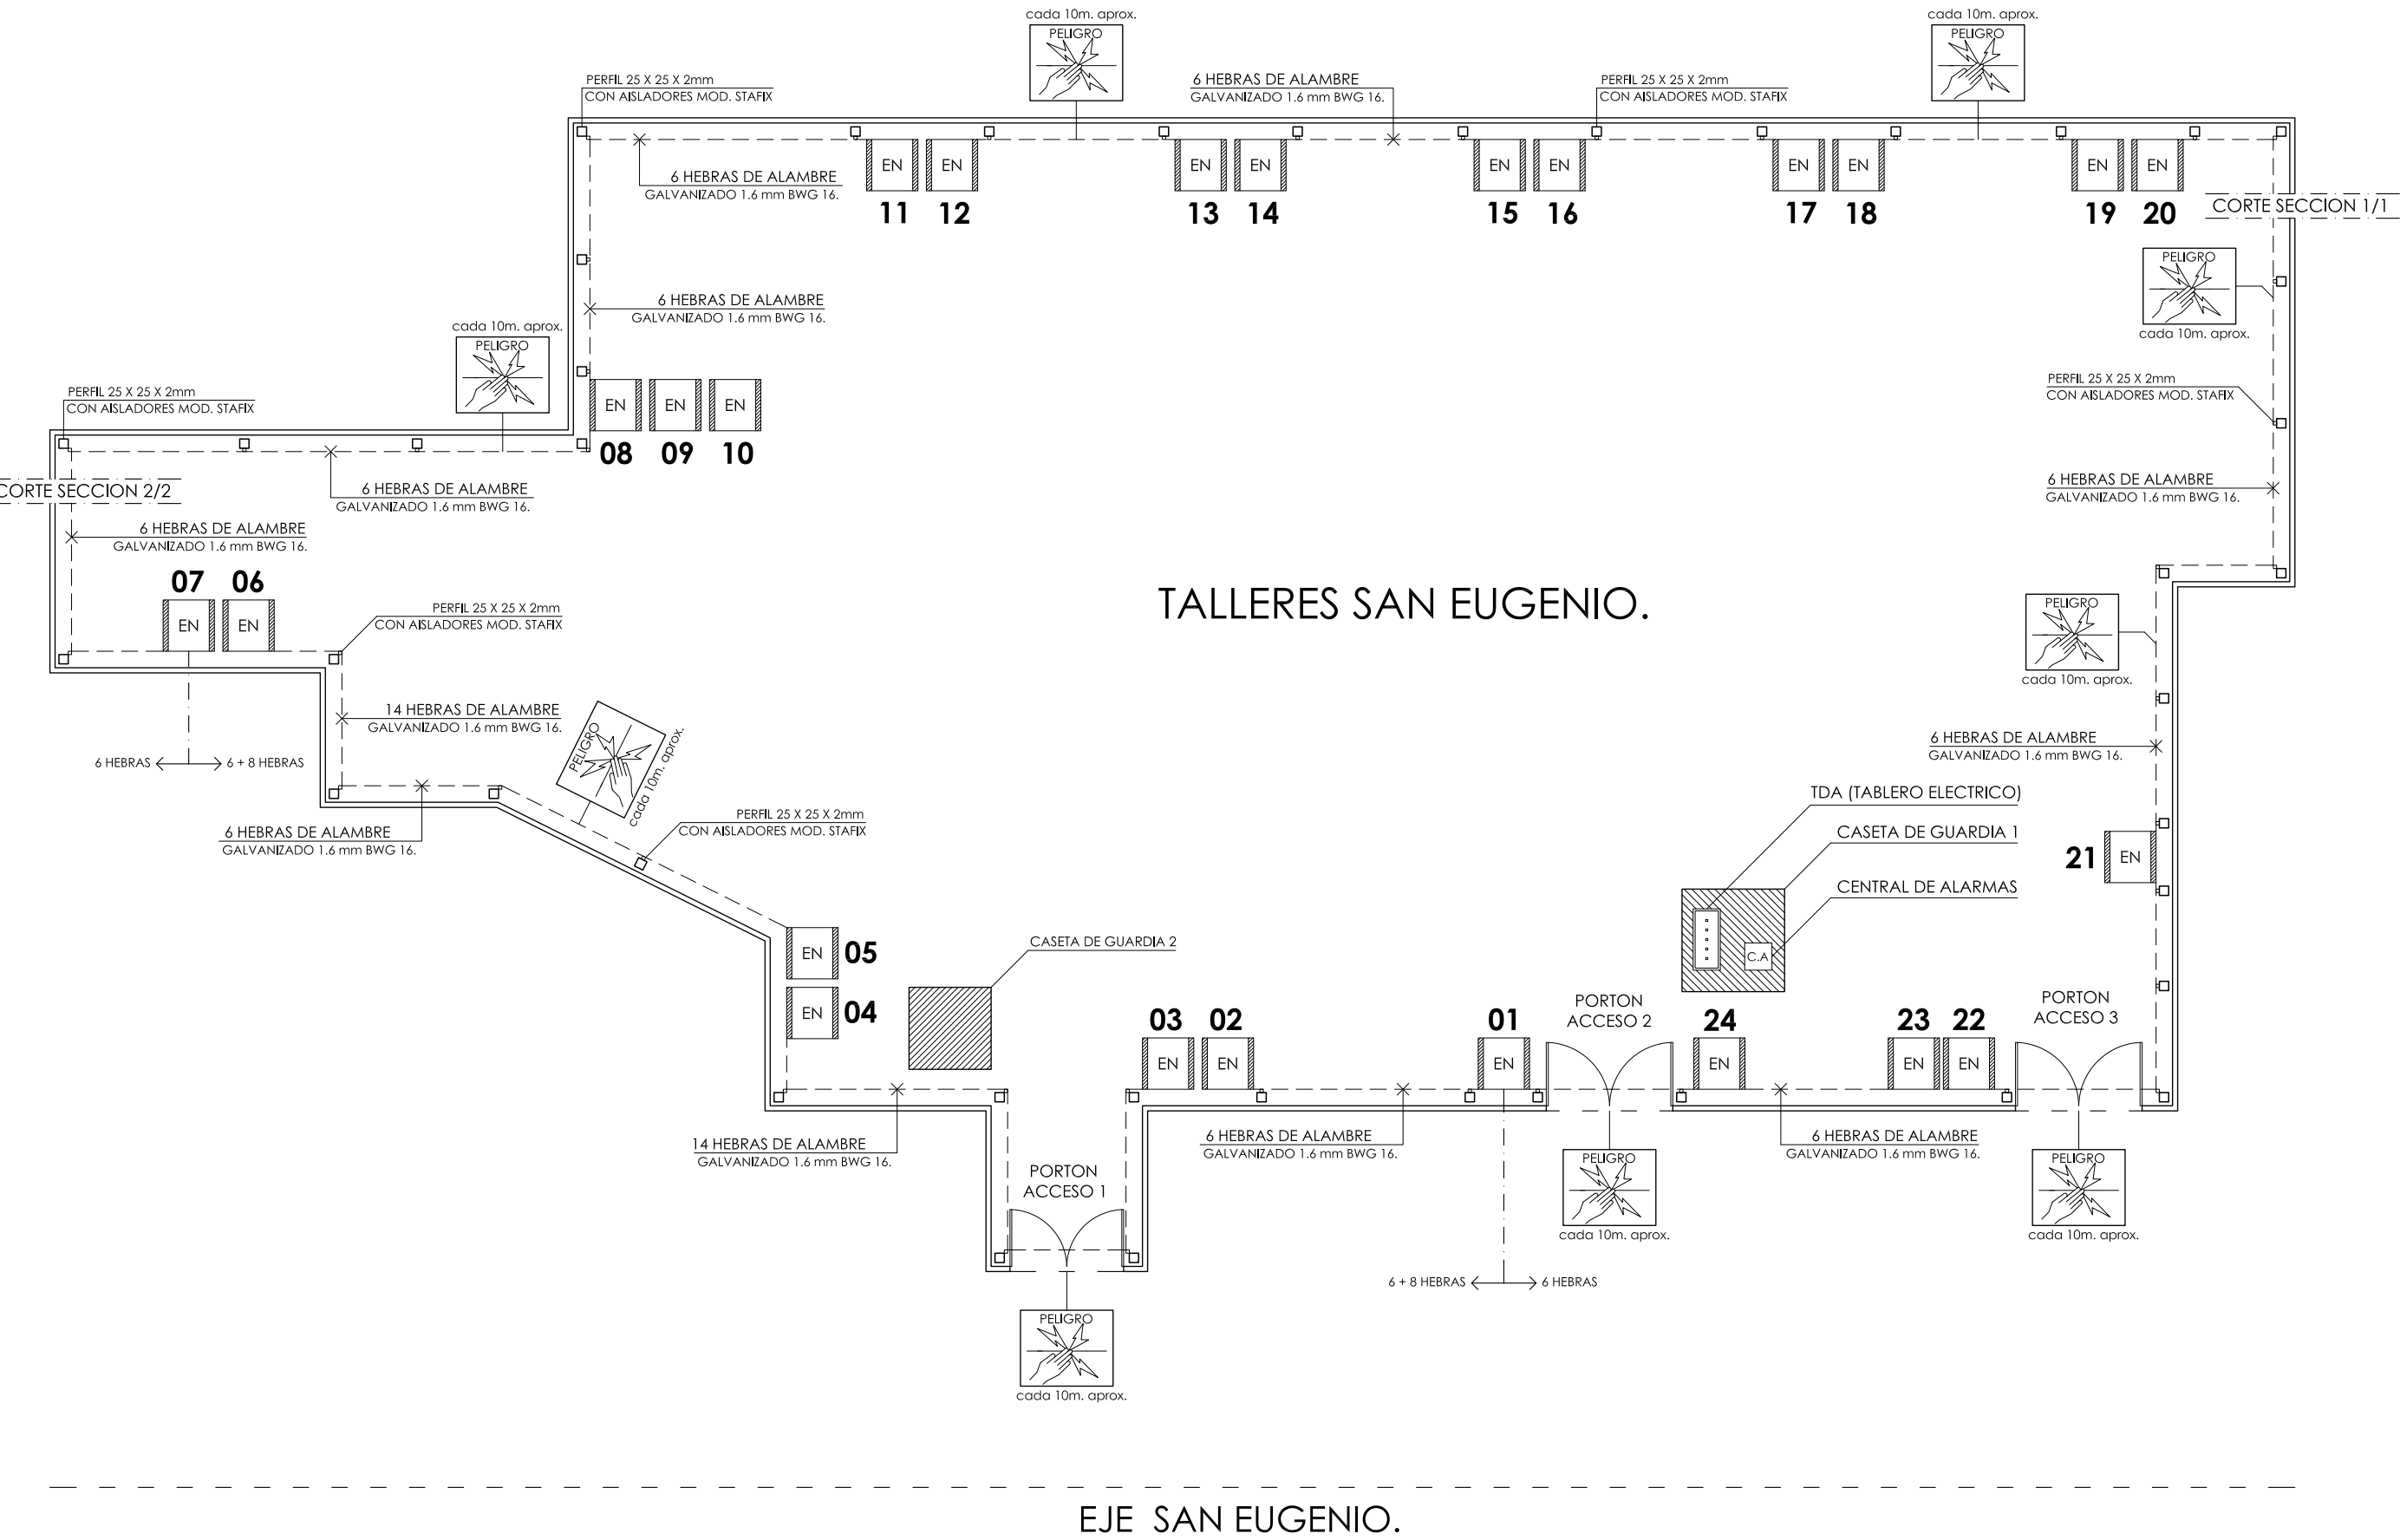



DIAGRAMA UNILINEAL

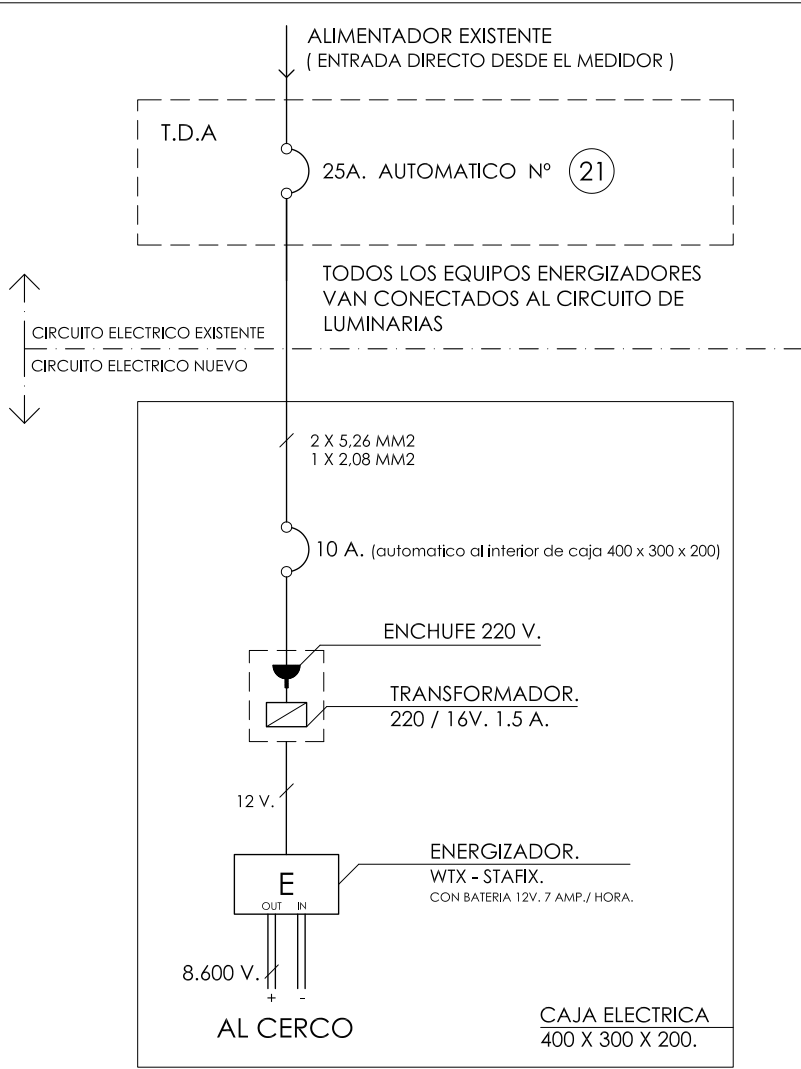


SIMBOLOGIA

EN	PANEL ENERGIZADOR MARCA STAFIX; MODELO EMU PREMIUM N° CERTIFICADO 0131-11-RM DICTUC: (FECHA EXPIRACION 14 / 10 / 03) INCLUYE BATERIA DE 12 VOLTS 7 AMP / HORA.
	ANGULO 25 X 25 X 2 mm. CON AISLADORES MOD. SC - 450 A PRUEBA DE RAYOS ULTRAVIOLETA.
----	ALAMBRE DURO, TRIPLE GALVANIZADO 1.6 mm BWG 16.
....	TABLERO DE DISTRIBUCION.
	TRANSFORMADOR 220 / 10 VOLTS 1.5A.
	ENCHUFE 220 VOLTS.
	CAJA ESTANCA.
	BARRA COOPER A TIERRA.
	SIRENA DE ALARMA.
	LETRERO DE ADVERTENCIA PELIGRO cerco electrico de seguridad. cada 10 m.

CORTE TIPO SECCION 1/1

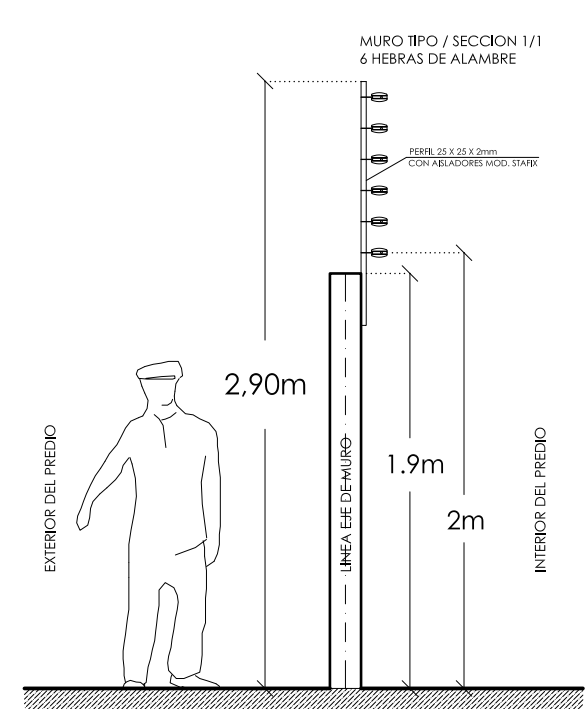


CORTE TIPO SECCION 2/2

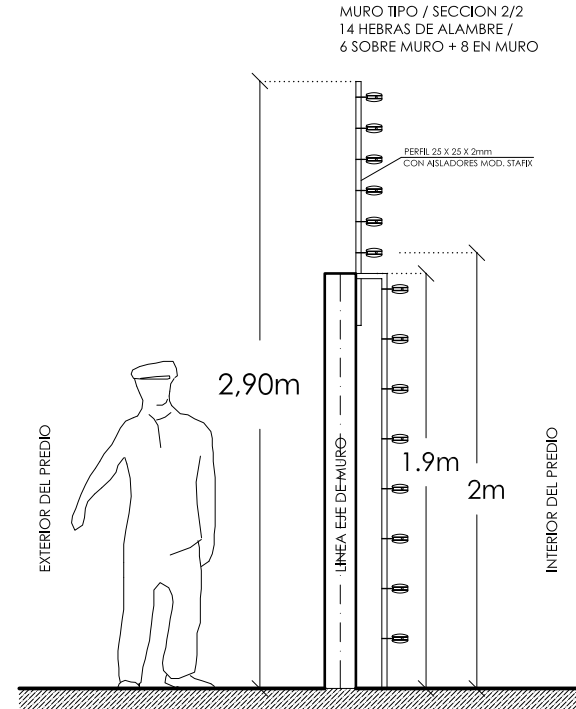

CUADRO DE CARGAS DE ALUMBRADO.

TDA	CTO	POTENCIA K.W.	FASE	ENERGIZADOR	PROTECCIONES		CANALIZACION		UBICACION DE LA INSTALACION
					DIF.	AUT.	COND mm2	AUT.	
1	21	0.005	R	1-2-3-4-5-6-7-8 9-10-11-12-13 14-15-16 -17-18 19-20-21-22-23-24		25 A			
TOTAL	1	0.005	R	1		1			PERIMETRO TOTAL DEL PREDIO.

CROQUIS DE UBICACION

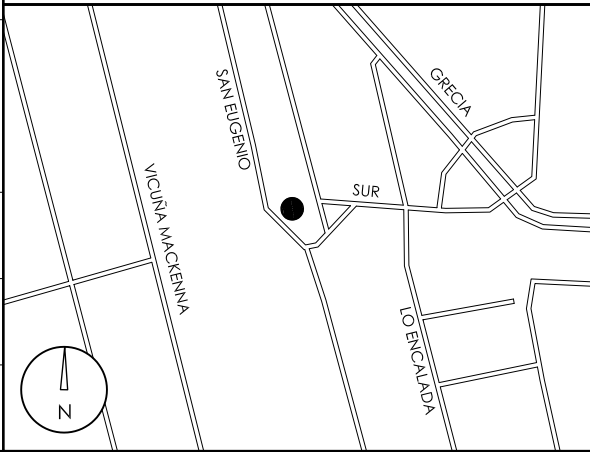

INSCRIPCION S.E.C.

Nº : \_\_\_\_\_  
FECHA : \_\_\_\_\_

PROYECTO DE INSTALACION CERCO ELECTRICO.

PROYECTO : CERCO INDUSTRIAL.

CALLE : SAN EUGENIO, N° 997	LAMINA 1 DE 1
COMUNA : NUÑO A.	ESCALA: S/ ESCALA FECHA: AGO. 2009
ACEPTACION PROPIETARIO : METRO S.A. RUT : 61.219.000 - 3.	FORMATO DE LAMINA : A2
REPRESENTANTE LEGAL : CAMILA MERINO CATALAN. RUT : 10.617.441 - 5.	INSTALADOR : GASTON FONTAINE PEPPER. RUT : 5.037.956 - 6
	LIC. / REGISTRO N° 5.037.956 - 6 CATEGORIA "A" N° FOLIO 9325. FONOS : 2118000

## PLANO DESCRIPTIVO DE LA INSTALACION.

### ESQUEMA DE UBICACION DE TABLEROS ENERGIZADORES



— — — — CERCO ELECTRICO / 6 HEBRAS  
ALAMBRE DURO,  
TRIPLE GALVANIZADO  
1,6 mm BWG 16.



GABINETE METALICO  
CON EQUIPO ENERGIZADOR




T.D.A  
TABLERO ELECTRICO  
DE DISTRIBUCION.

CENTRAL DE ALARMAS  
EN CASETA DE GUARDIA 1

TALLERES PUENTE ALTO

# PLANO DESCRIPTIVO DE LA INSTALACION.

## ESQUEMA DE UBICACION DE TABLEROS ENERGIZADORES

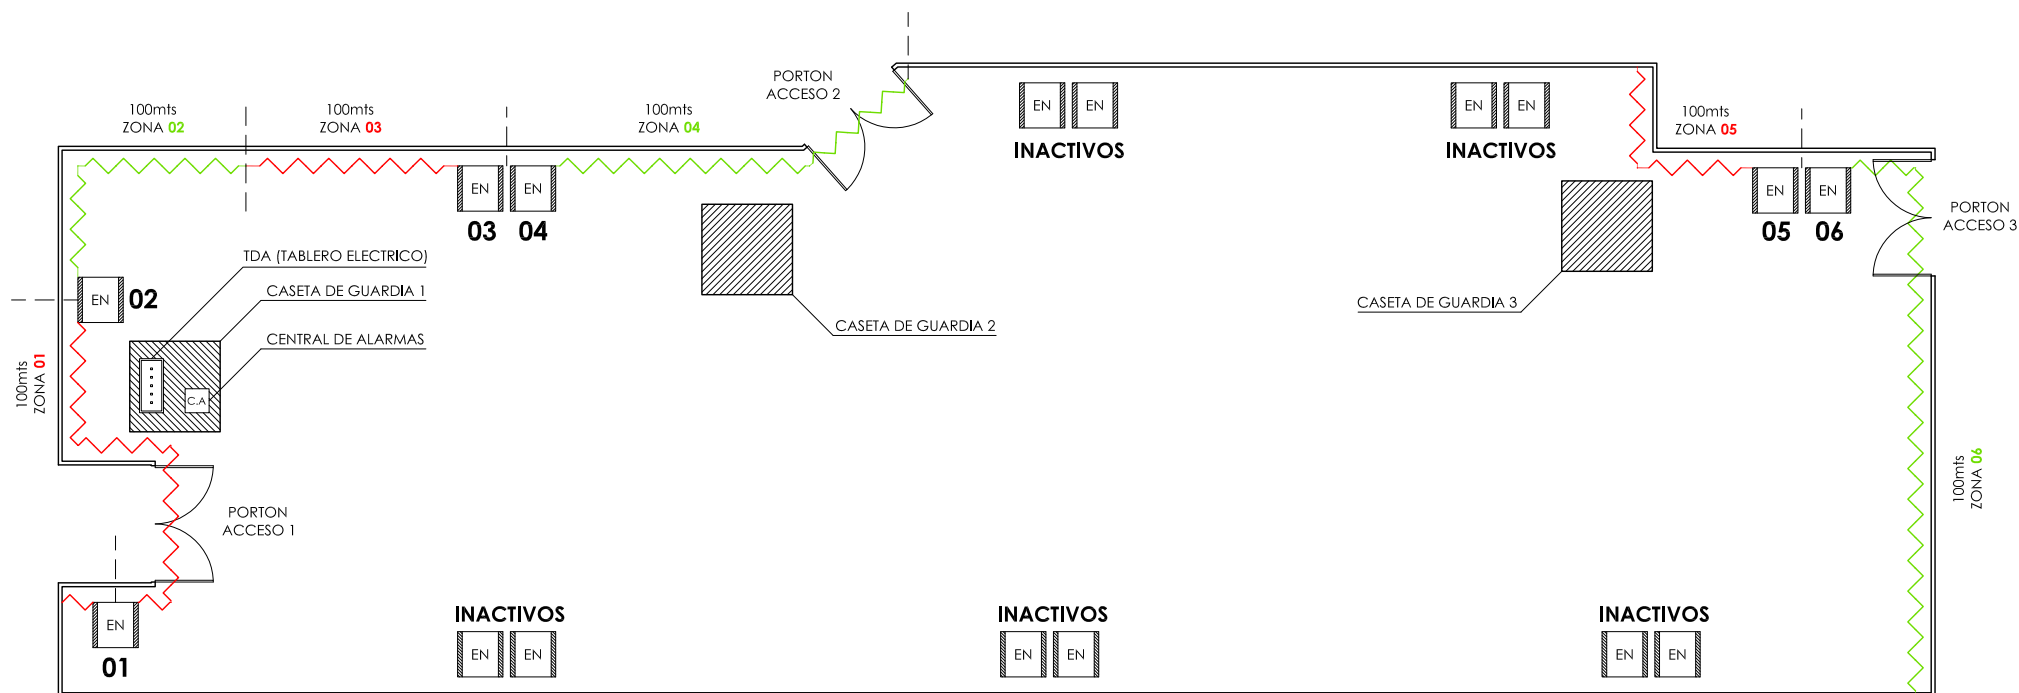

EJE DOMINGO TOCORNAL.

### SIMBOLOGIA



CERCO ELECTRICO / 6 HEBRAS  
ALAMBRE DURO,  
TRIPLE GALVANIZADO  
1,6 mm BWG 16.



GABINETE METALICO  
CON EQUIPO ENERGIZADOR



T.D.A  
TABLERO ELECTRICO  
DE DISTRIBUCION.




CENTRAL DE ALARMAS  
EN CASETA DE GUARDIA 1

**PROTG**

DEFENSA ELECTRICA & SISTEMAS DE SEGURIDAD

# PLANO DESCRIPTIVO DE LA INSTALACION.

## ESQUEMA DE UBICACION DE TABLEROS ENERGIZADORES

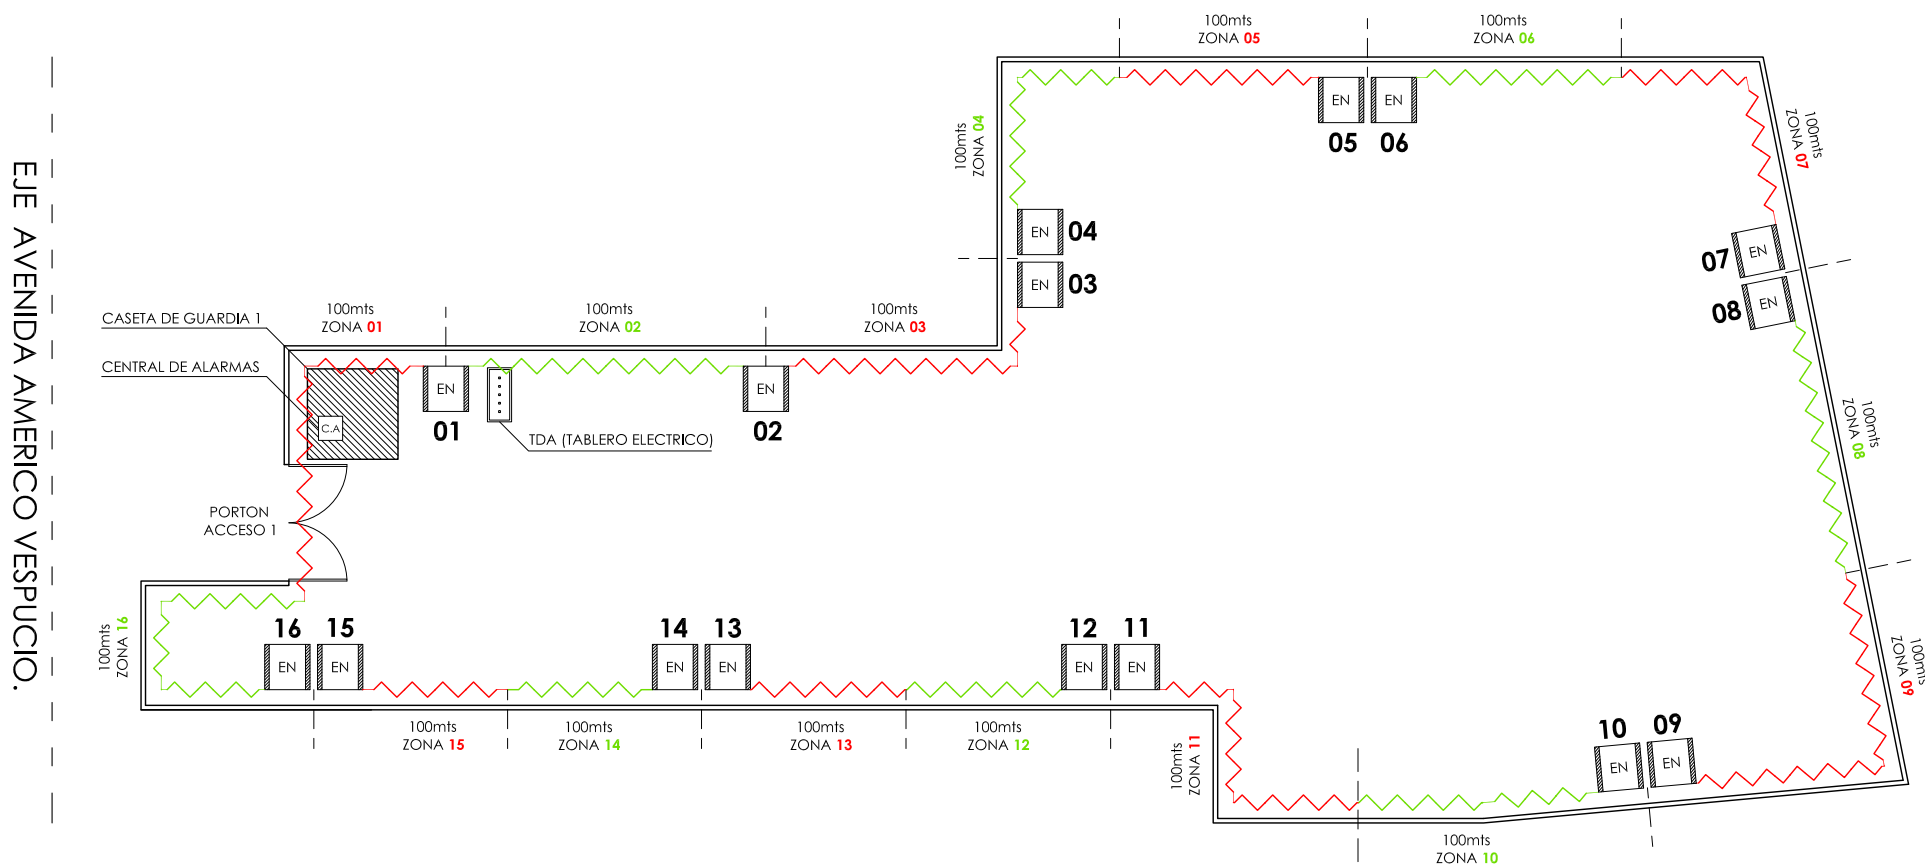


### SIMBOLOGIA



CERCO ELECTRICO / 6 HEBRAS  
ALAMBRE DURO,  
TRIPLE GALVANIZADO  
1,6 mm BWG 16.



GABINETE METALICO  
CON EQUIPO ENERGIZADOR

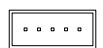

T.D.A.  
TABLERO ELECTRICO  
DE DISTRIBUCION.



CENTRAL DE ALARMAS  
EN CASETA DE GUARDIA 1