



## ELEVACIONES CRISTAL PILAR ACCESO

E S C A L A 1 : 50

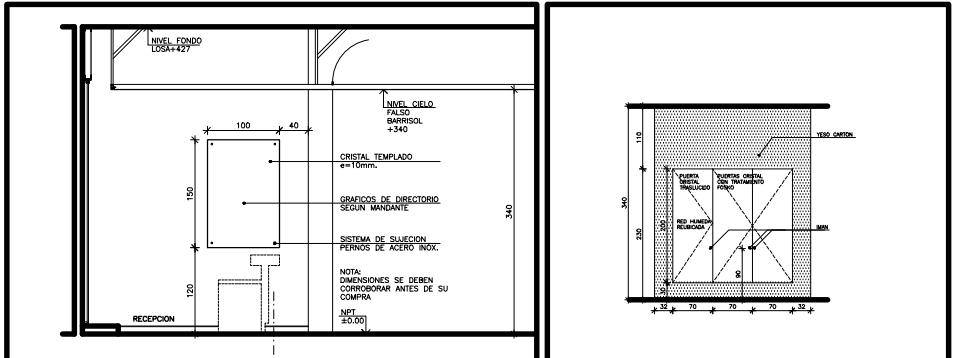

**ELEVACION CLOSET RECEP.**

ESCALA 1 : 50

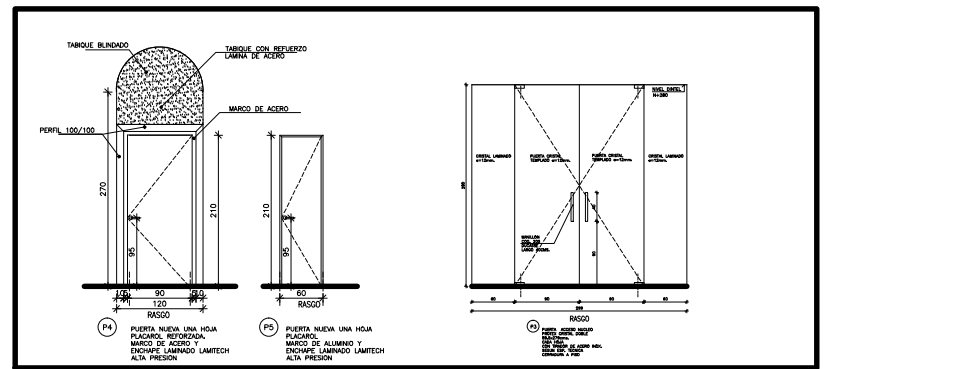

## ELEVACIONES DE PUERTAS

E S C A L A 1 : 50

[illegible]