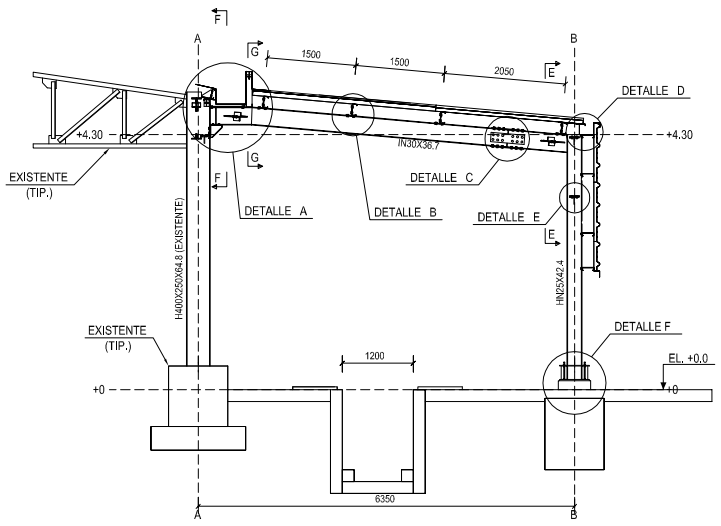

ELEVACION EJE 2
ESCALA 1:50

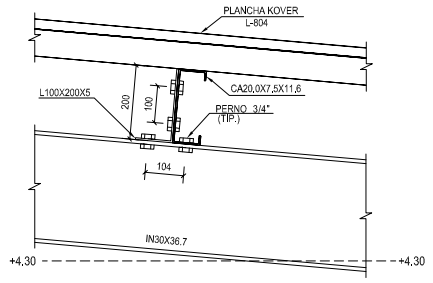

DETALLE B
ESCALA 1:8

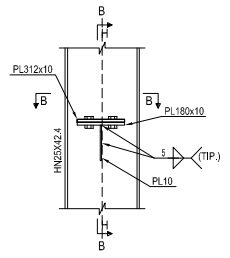

DETALLE E
ESCALA 1:10

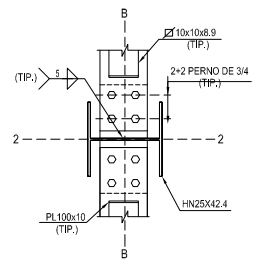

SECCION B
ESCALA 1:10

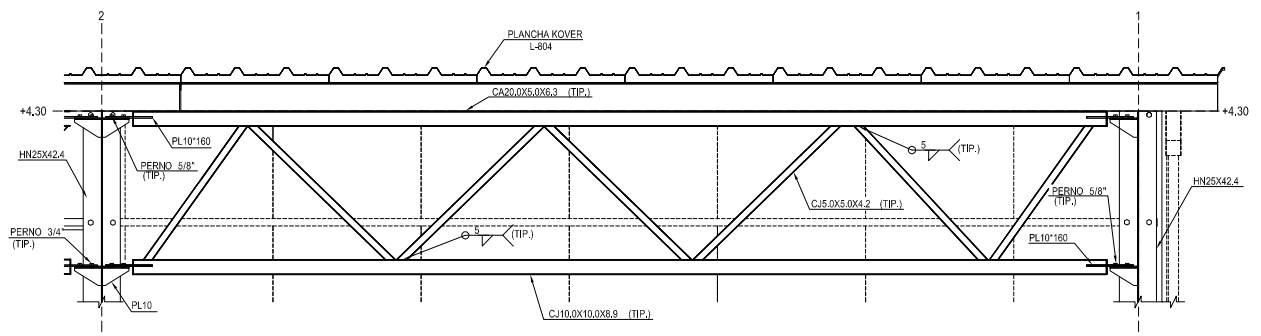

SECCION E
ESCALA 1:20

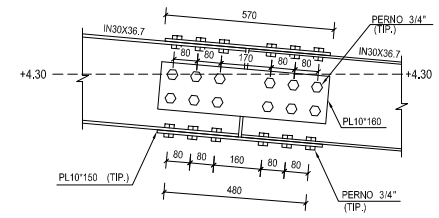

DETALLE C
ESCALA 1:10

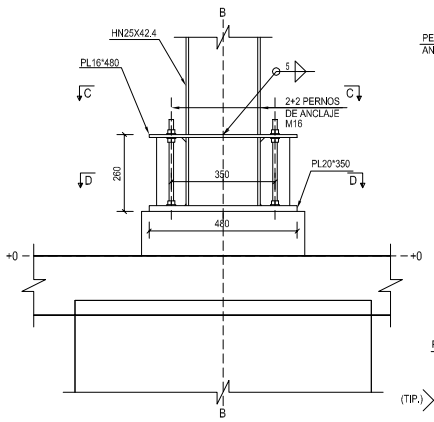

DETALLE F
ESCALA 1:10

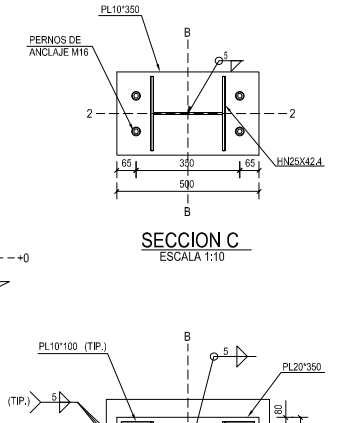

SECCION C
ESCALA 1:10

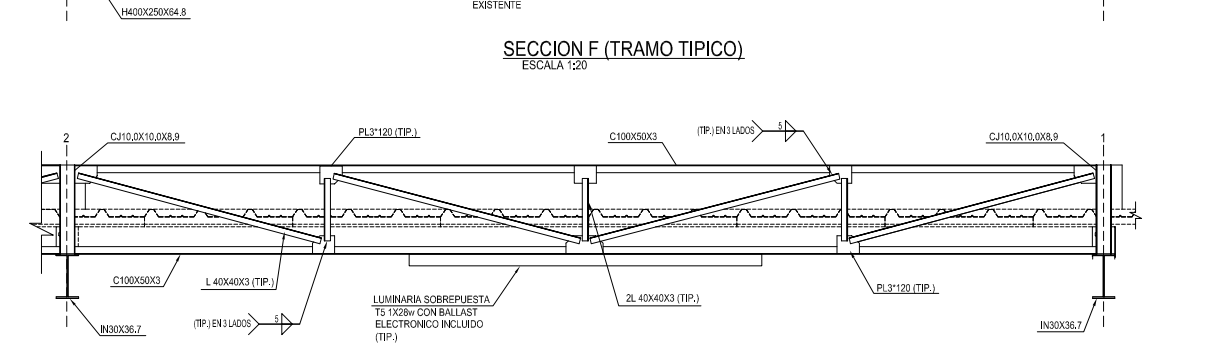

SECCION F (TRAMO TIPICO)
ESCALA 1:20

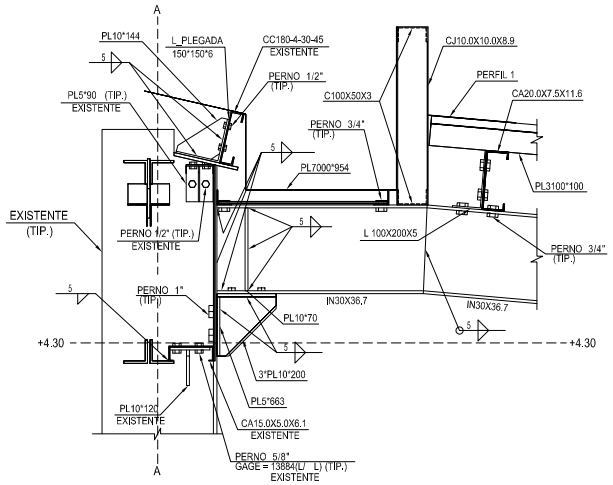

DETALLE A
ESCALA 1:10

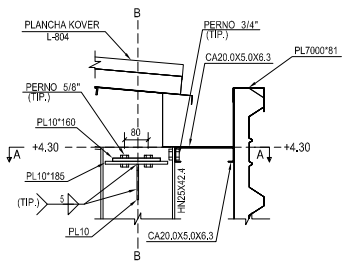

DETALLE D
ESCALA 1:10

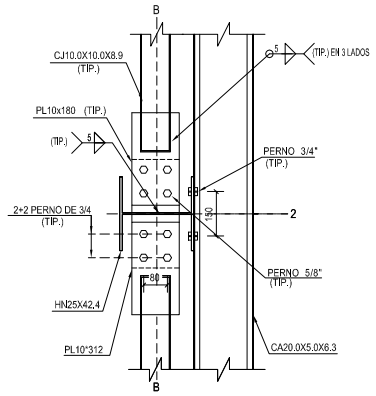

SECCION A
ESCALA 1:10

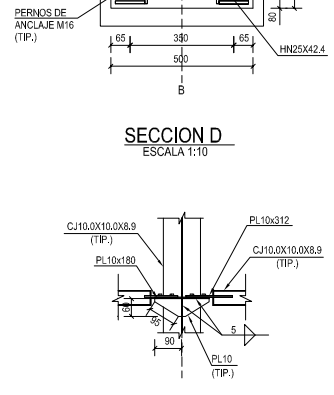

SECCION D
ESCALA 1:10

SECCION H
ESCALA 1:10

SECCION G (TRAMO TIPICO)
ESCALA 1:20

NOTAS:

1.- LAS DIMENSIONES ESTAN DADAS EN mm. (S.LC)
2.- EL TIPO DE ACERO A UTILIZAR SERA A36 ó A270
3.- PARA FUNDACIONES SE UTILIZARA UN HORMIGON H-30
4.- LAS DIMENSIONES DE EJES 1 AL 6 Y POSICION EJE A DEBEN SER VERIFICADAS EN TERRENO

METRO S.A.
GERENCIA DE INGENIERÍA Y TECNOLOGÍA
NOMBRE PROYECTISTA — FIRMA
GERENCIA DE ING. Y TECNOLOGÍA — FIRMA
NOMBRE DE CONTRATISTA — FECHA RECEPCION — FIRMA

METRO DE SANTIAGO

METRO S.A.

CONSULTORÍA PARA EL DESARROLLO DE PROYECTOS DE ARQUITECTURA PARA EL METRO DE SANTIAGO

ZAÑARTU CONSULTORES DE INGENIERÍA

ESPECIALIDAD	CONTRATO N°	PLANO N°
ARQUITECTURA	IT-22-2022-G	E-ZA-40-00-PLA-ARQ-002

CONTENIDO:
PROYECTO
TALLER NEPTUNO
TECHUMBRE POSO VISTA PISTA DE PRUEBA
ELEVACIONES – CORTES – DETALLES

ESCALA	FECHA	REEMPLAZA A:	REV.
INDICADAS	02.12.2022		-

REFERENCIAS:

PLANO N°	TITULO

REV.	FECHA	DESCRIPCION	PROY.	CALC.	REV.	APR. J.D.	APR. J.F.
C	30.11.22	PARA CONSTRUCCION	A.V.P.	M.L.	J.C.L.	J.C.L.	P.M.B.
B	21.11.22	PARA APROBACION METRO	A.V.P.	M.L.	J.C.L.	J.C.L.	P.M.B.
A	21.11.22	PARA APROBACION METRO	A.V.P.	M.L.	J.C.L.	J.C.L.	P.M.B.