1 0,8 siempre salvo / partout sauf 1,6 3,2

◎ Ø0.02 D pour toutes les parties / para todas las partes 0,8

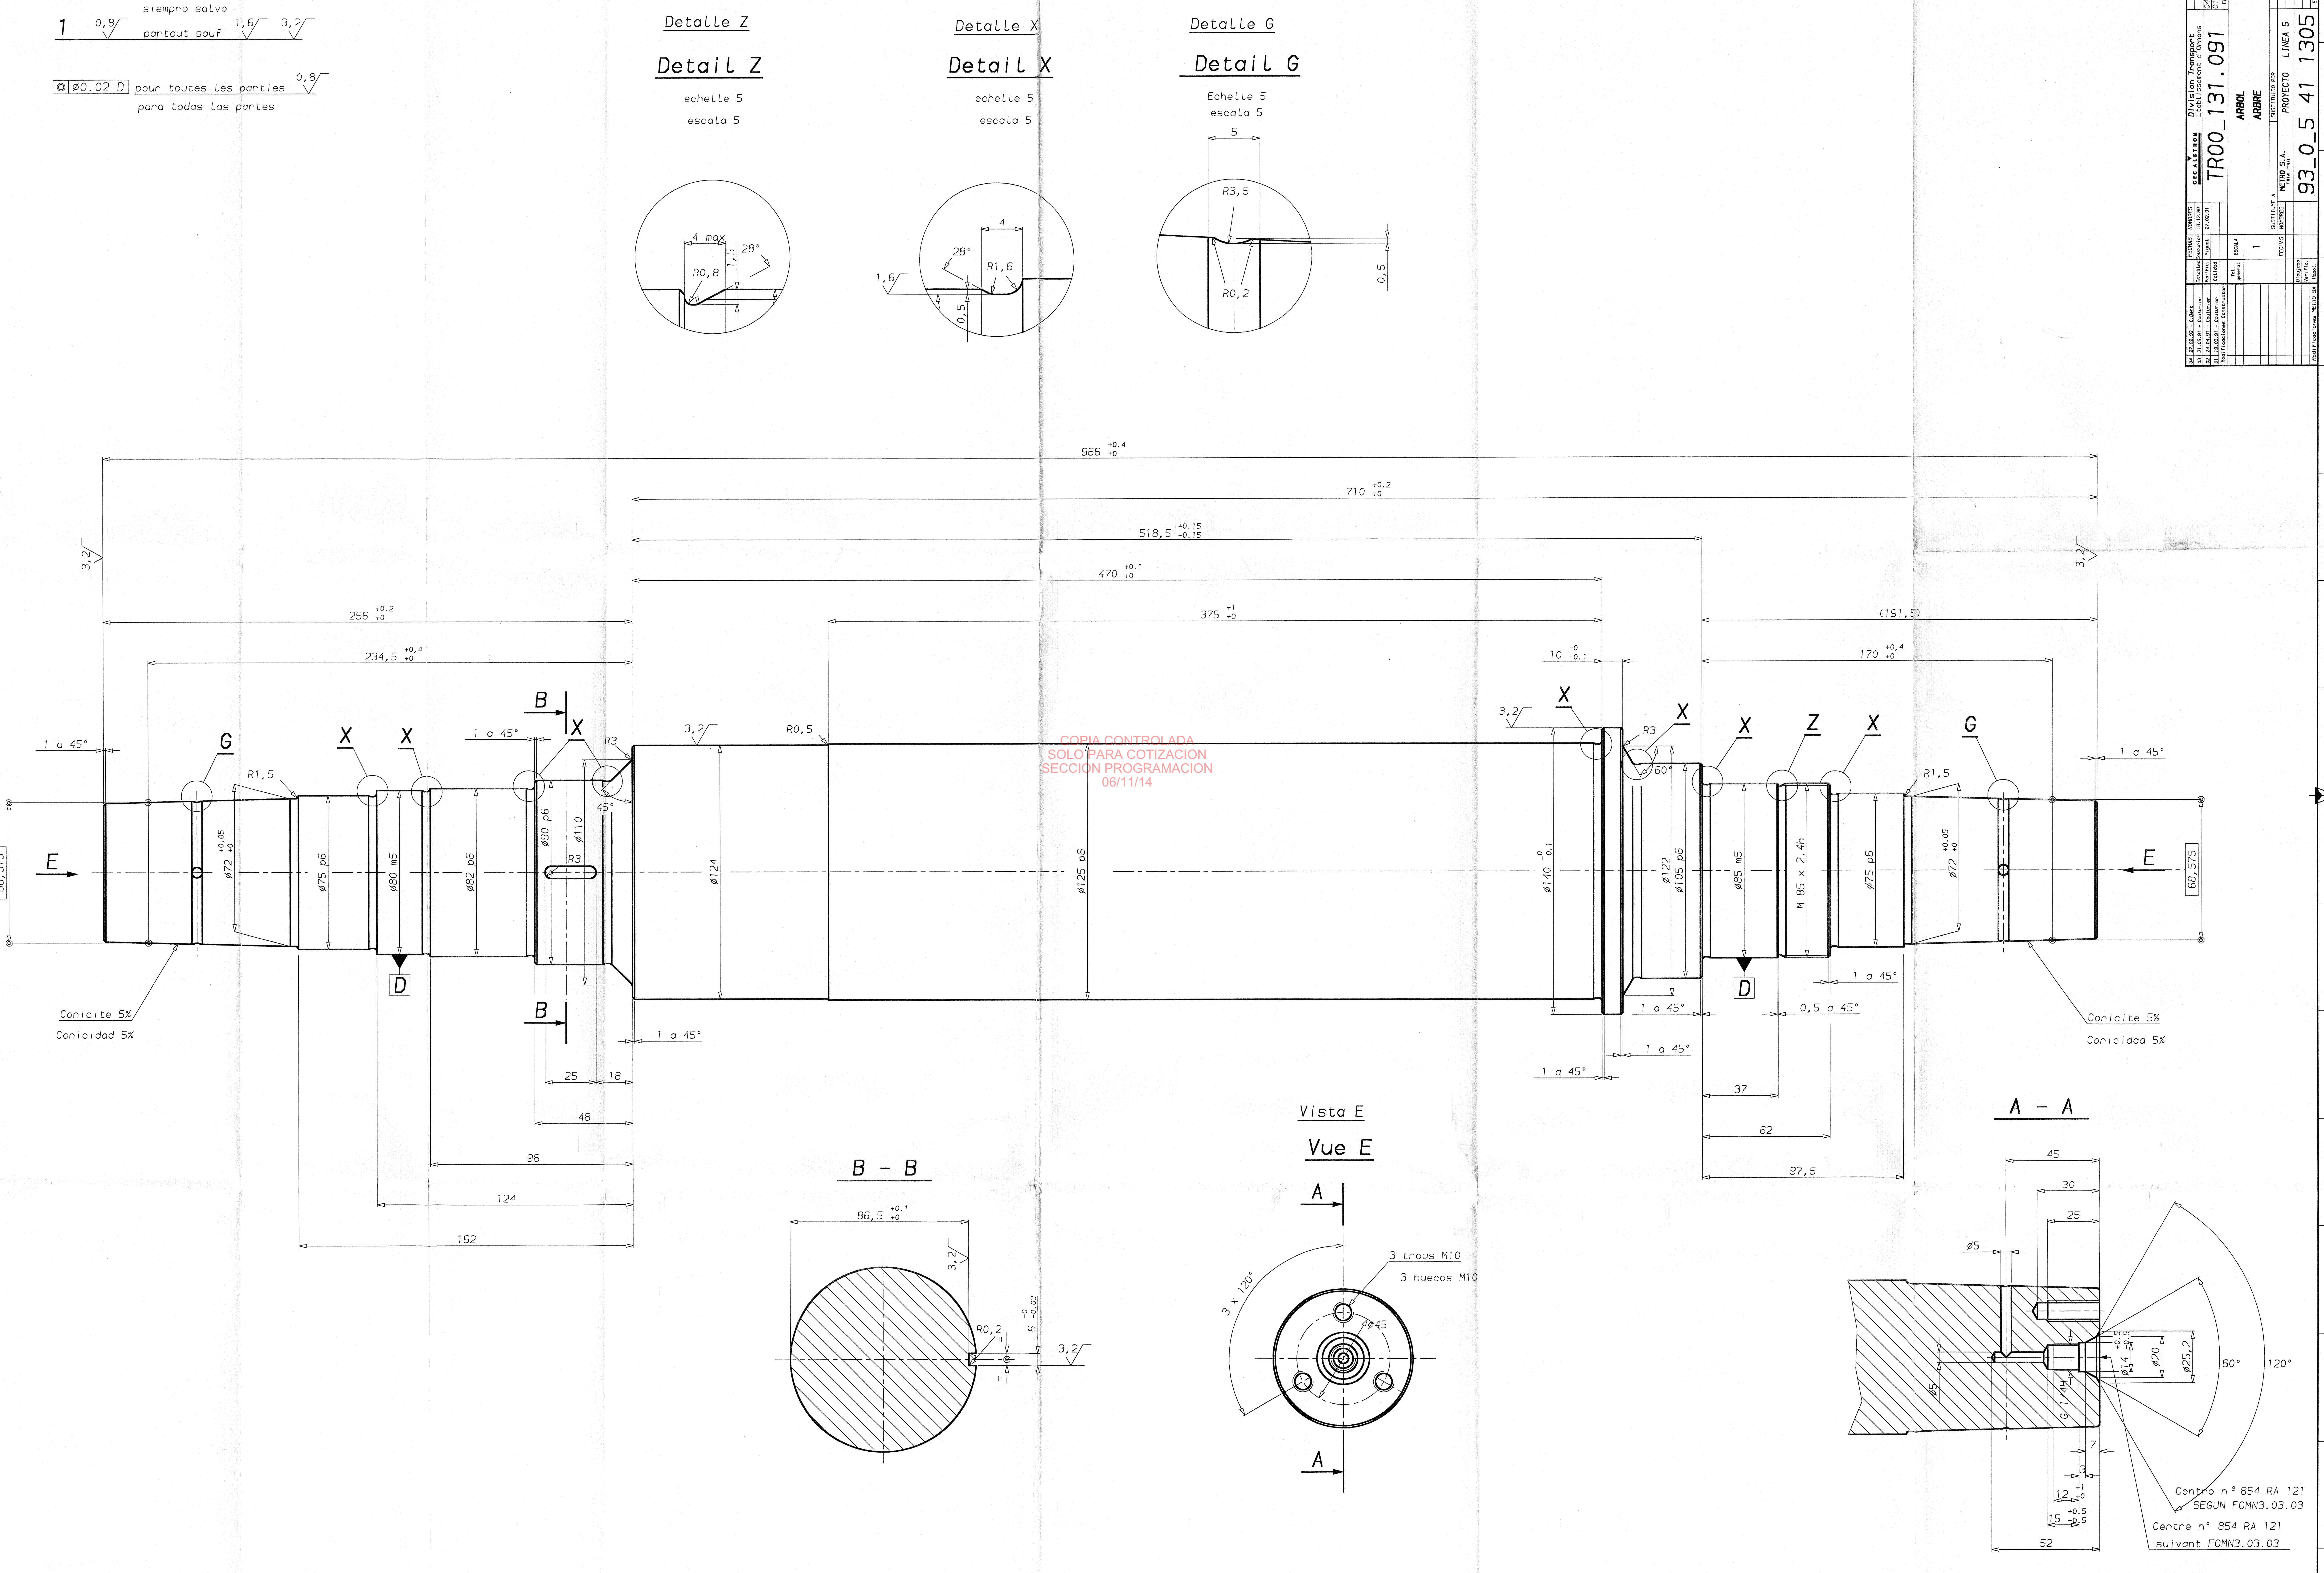

COPIA CONTROLADA
SOLO PARA COTIZACION
SECCION PROGRAMACION
06/11/14

Numero de identificacion constructor	Marca	SIMBOLOS	Cantidad	DESCRIPCION	MATERIA. NORMAS. DIBUROS ESPECIFICACIONES TECNICAS	MASA kg
	1		1	ARBOL Ø140 x 966	ACERO 42 Cr Mo 4 NF EN 10 083-1	66,50

DIBUJO DE CONJUNTO	APLICACION	MATERIAL
93_0_5 41 1300	ROTOR CARTER	LIGNE 5

04 27.02.92 - C.Bert
03 21.06.91 - Couturier
02 24.04.91 - Couturier
01 19.03.91 - Couturier
Modificaciones Constructor

	FECHAS	NOMBRES
Establec	Couturier	18.12.90
Verific.	Piguel	27.02.91
Calidad		

Tol. general
ESCALA 1

GEC ALSTHOM
Division Transport
Etablissement d'Ornans

TR00_131.091

EDICION 01 02 03 04

ARBOL
ARBRE

SUSTITUYE A
SUSTITUIDO POR

FECHAS NOMBRES
Dibujado
Verific.
Homol.
Modificaciones METRO SA

METRO S.A.
PROYECTO LINEA 5

93_0_5 41 1305

EDICION