
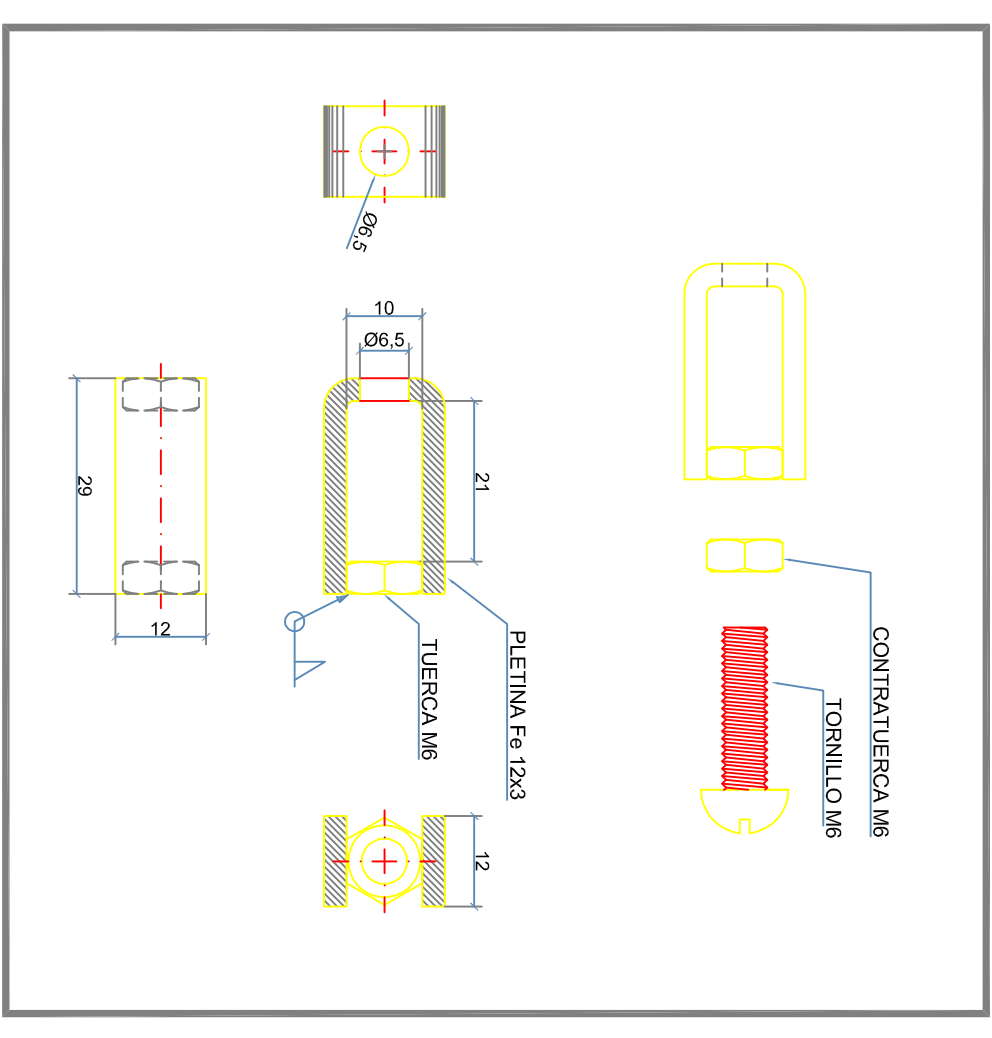
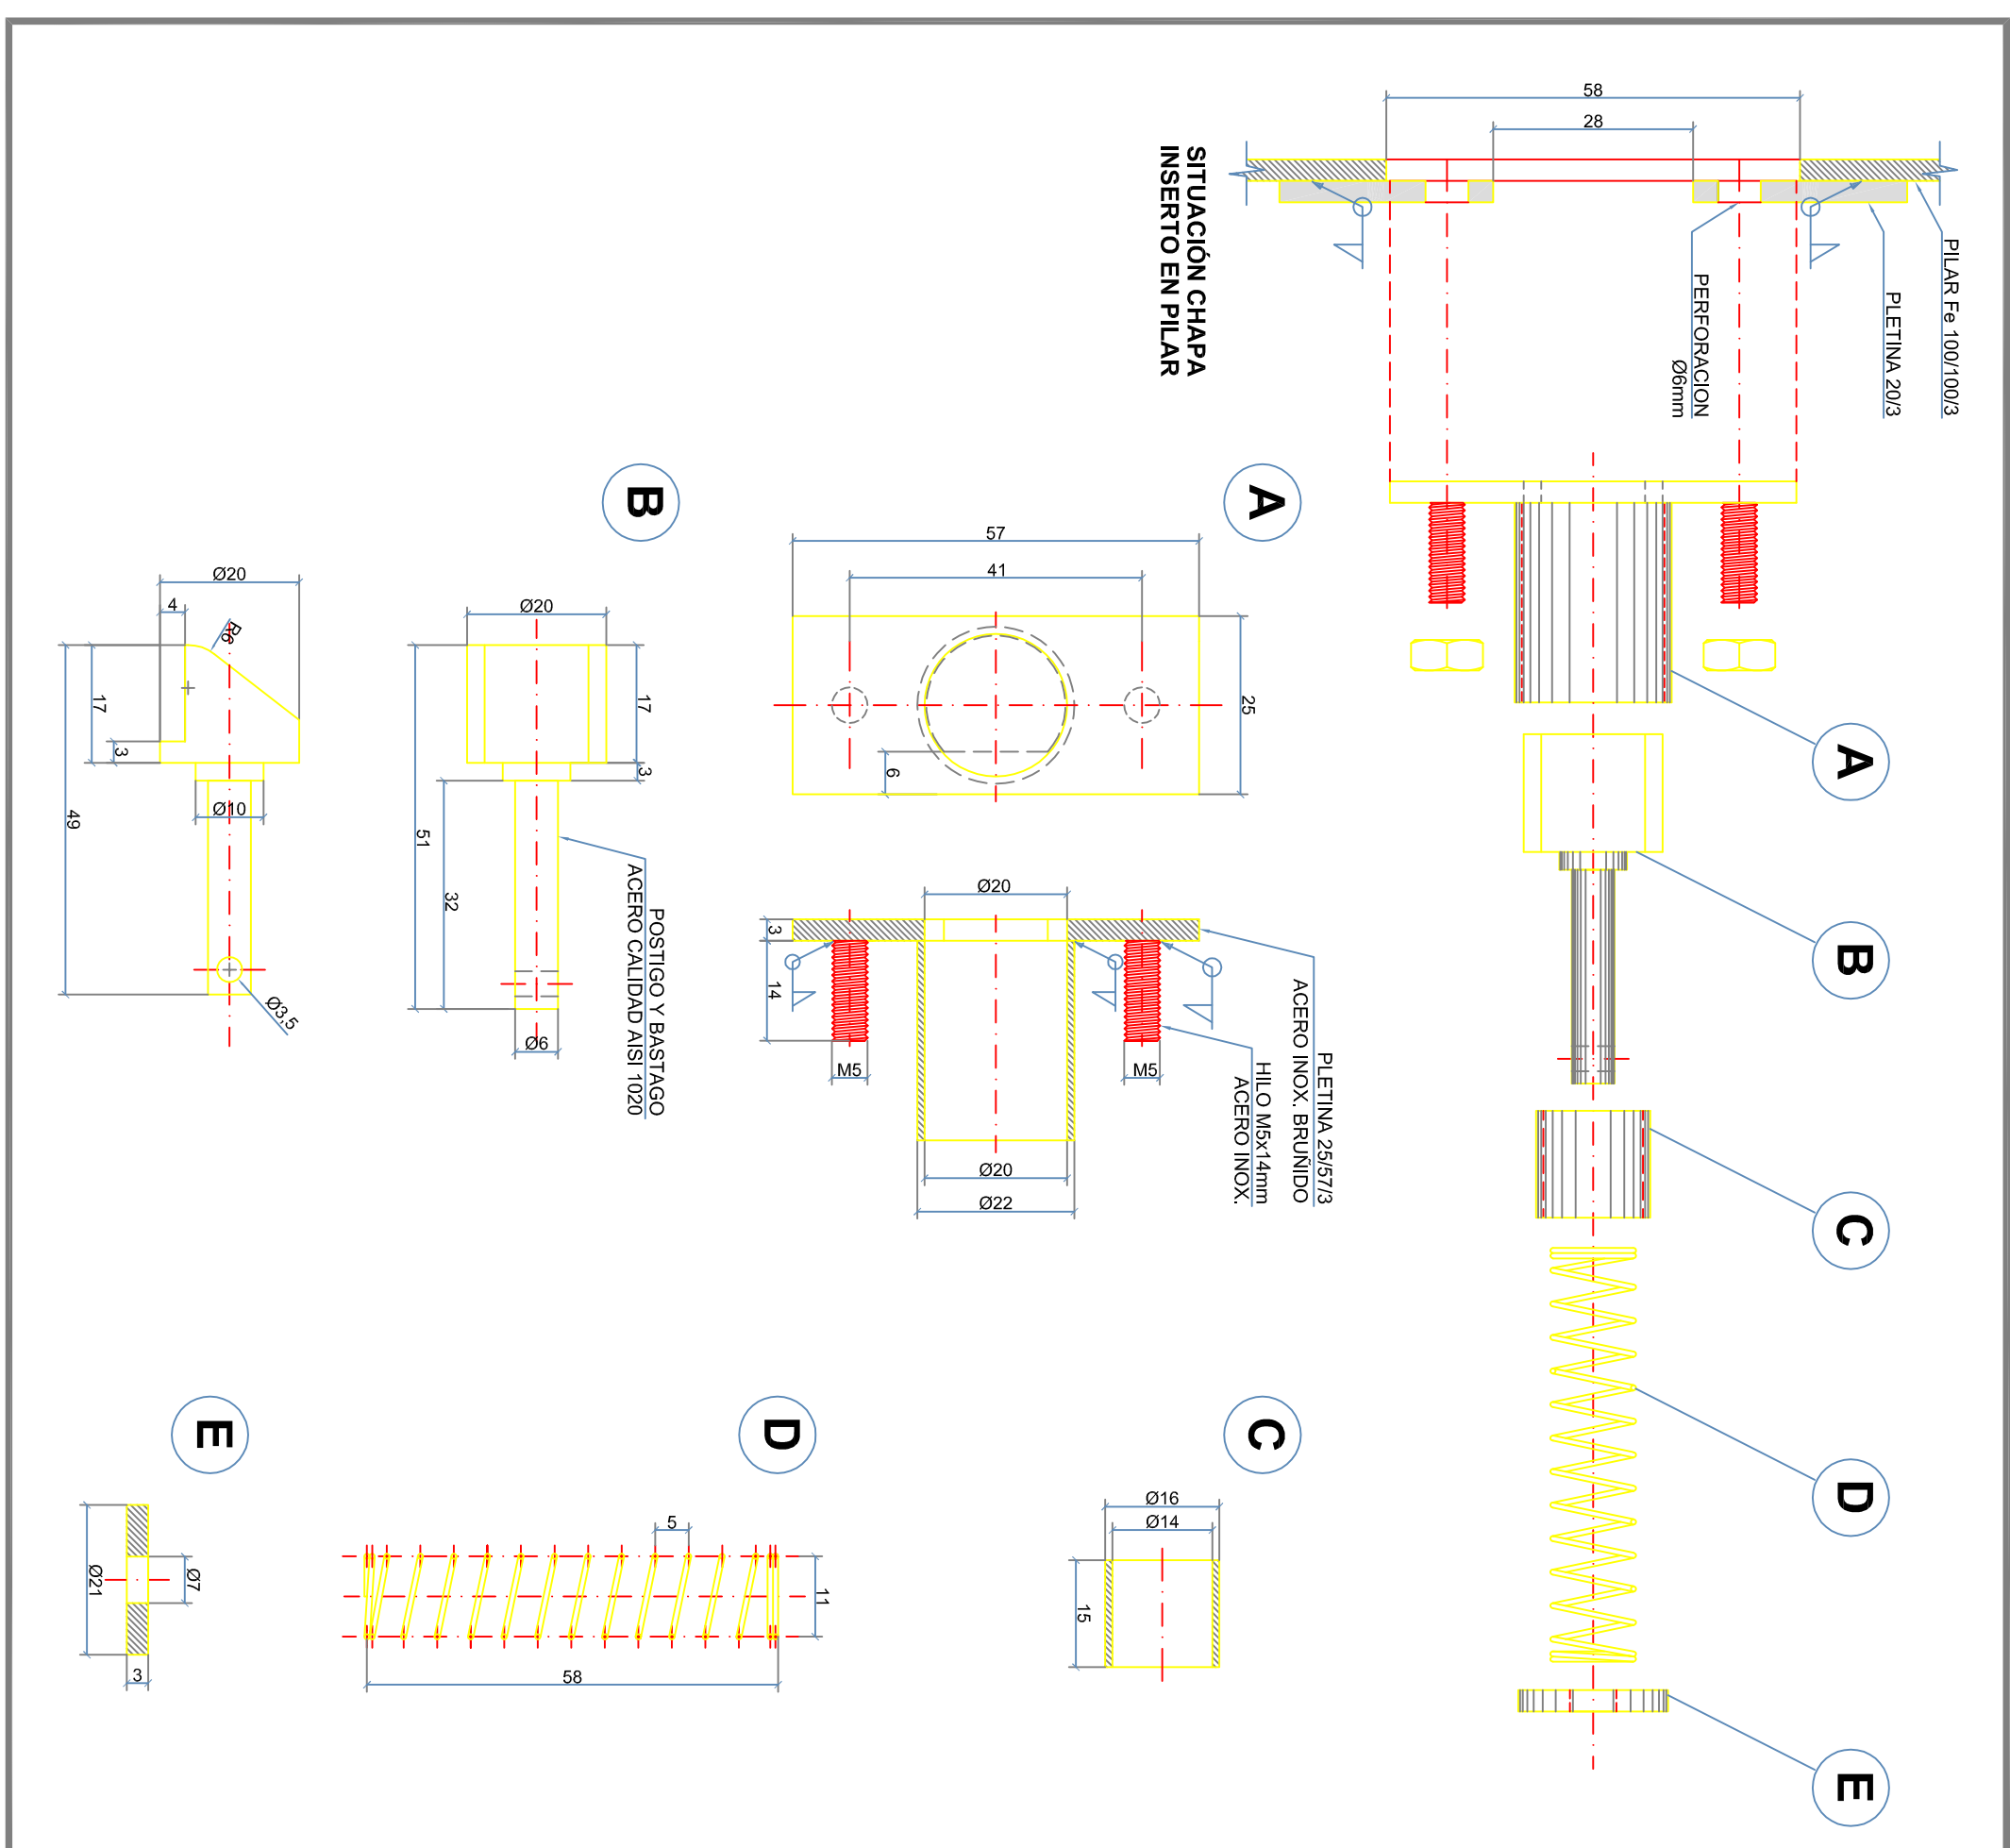
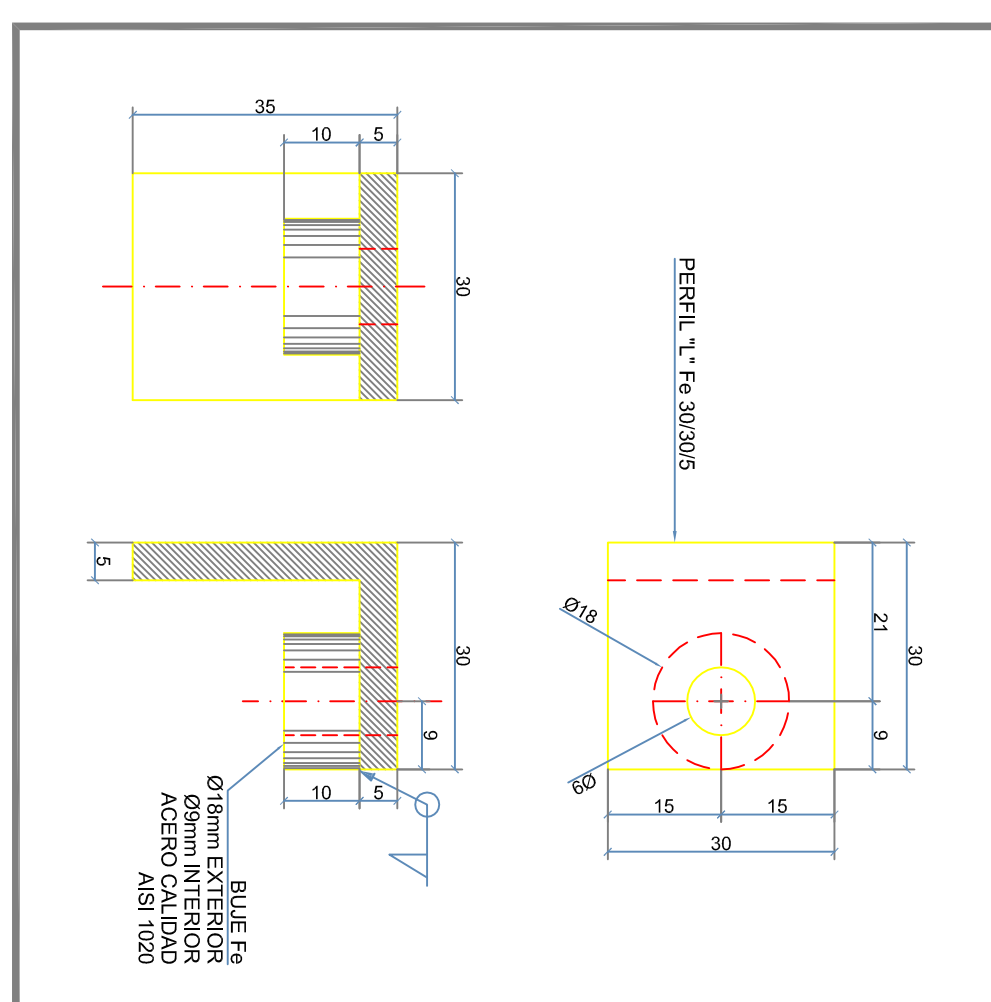
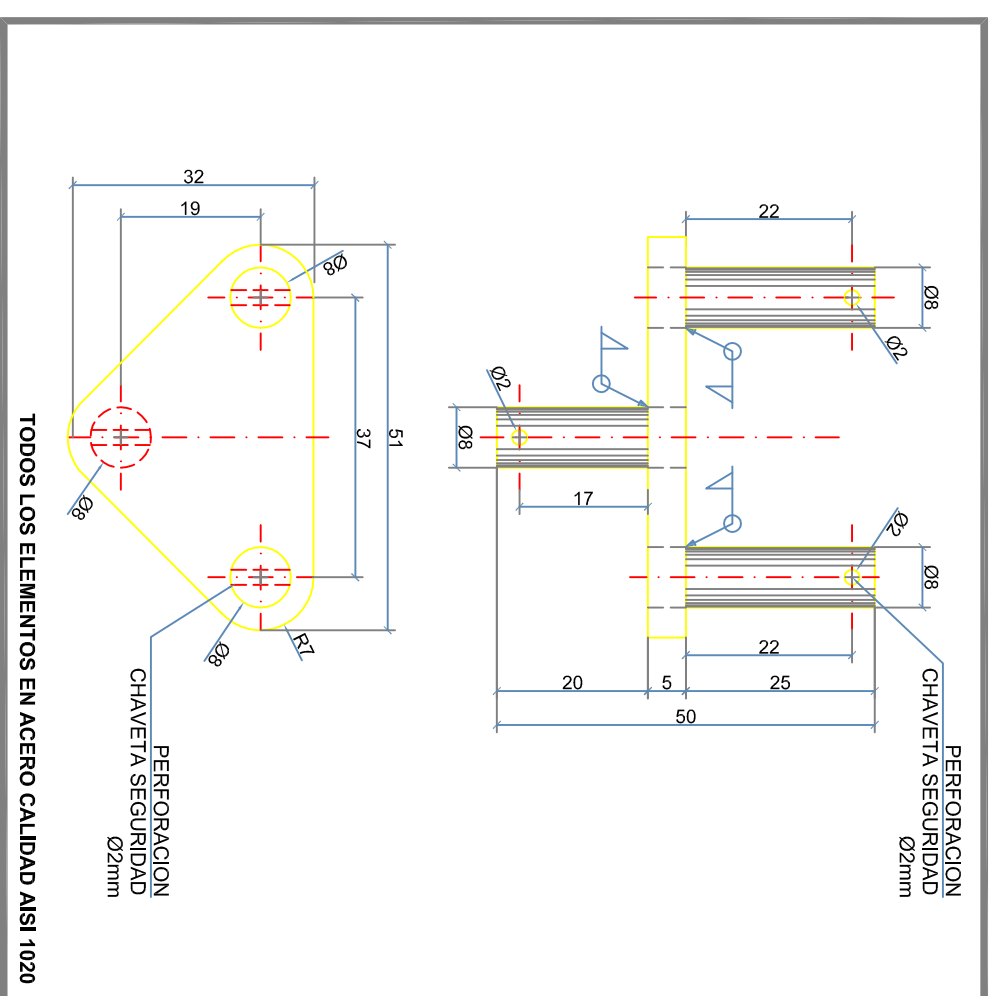


PLANTA:
DISTRIBUCIÓN SISTEMA ACCIONAMIENTO CHAPA
Escala 1:10

**DETALLE - R - ACCIONAMIENTO CHAPA.
PILARES 3, 4, 5 y 6.**

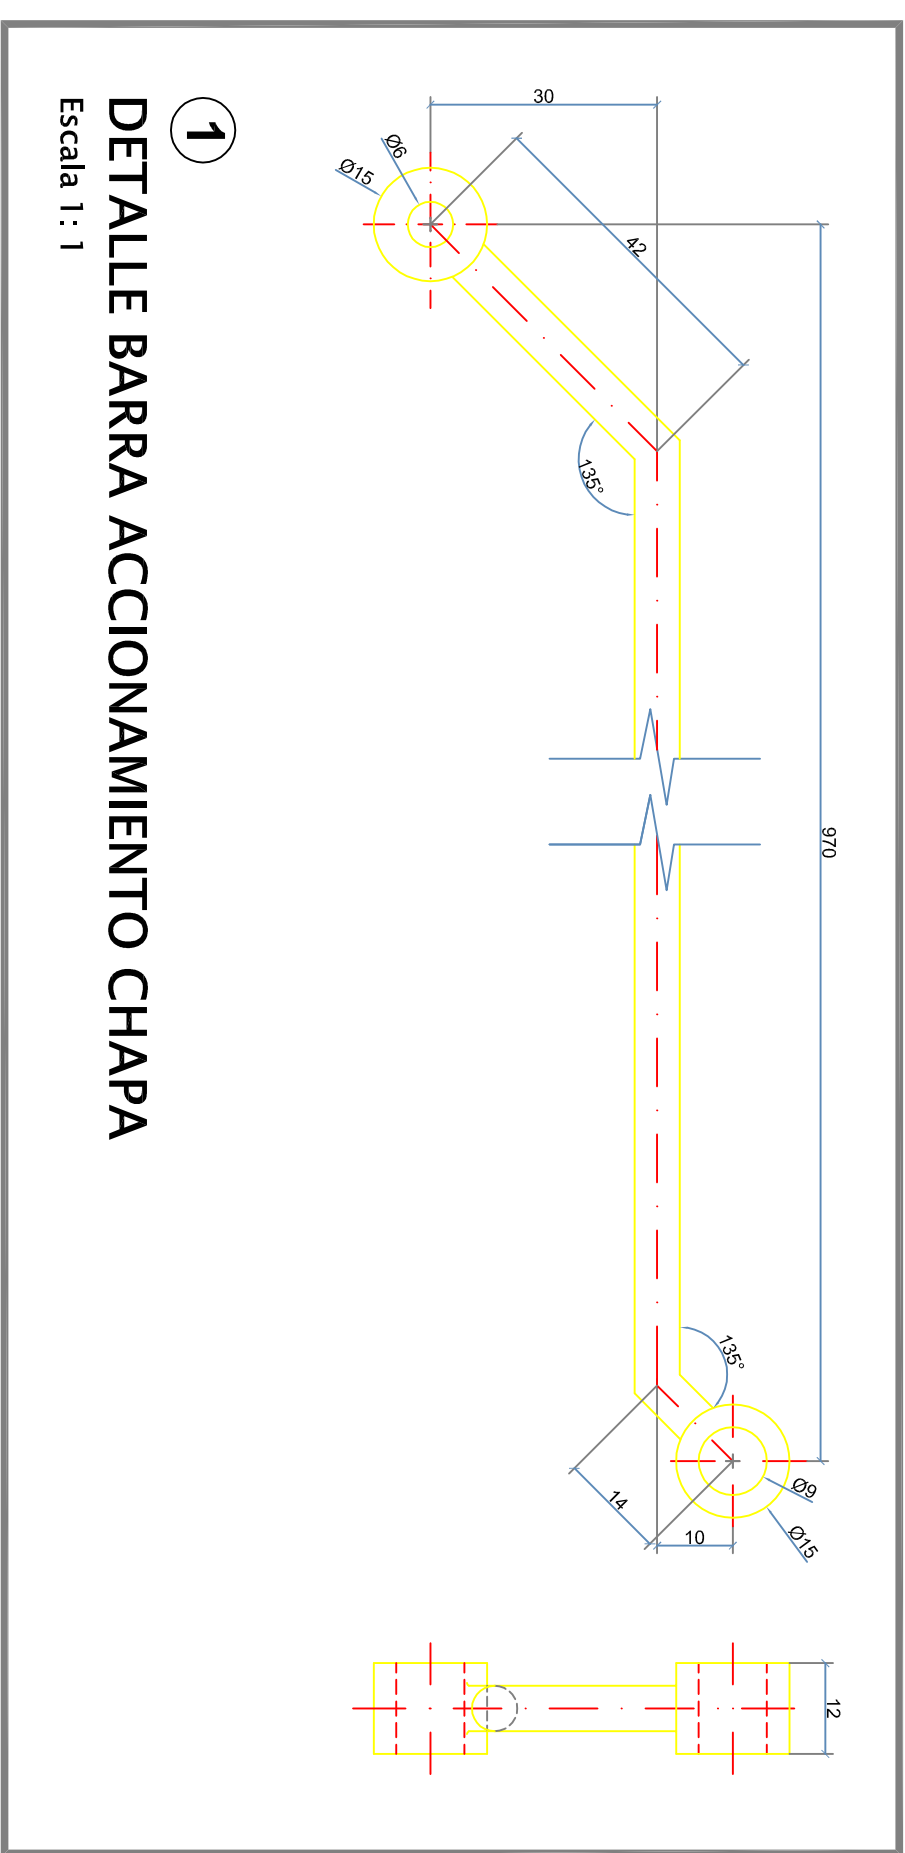

5 DETALLE UNION Y AJUSTE
BALANCIN CON CHAPA
Escala 1 : 1

[illegible]