



LISTADO DE MATERIALES

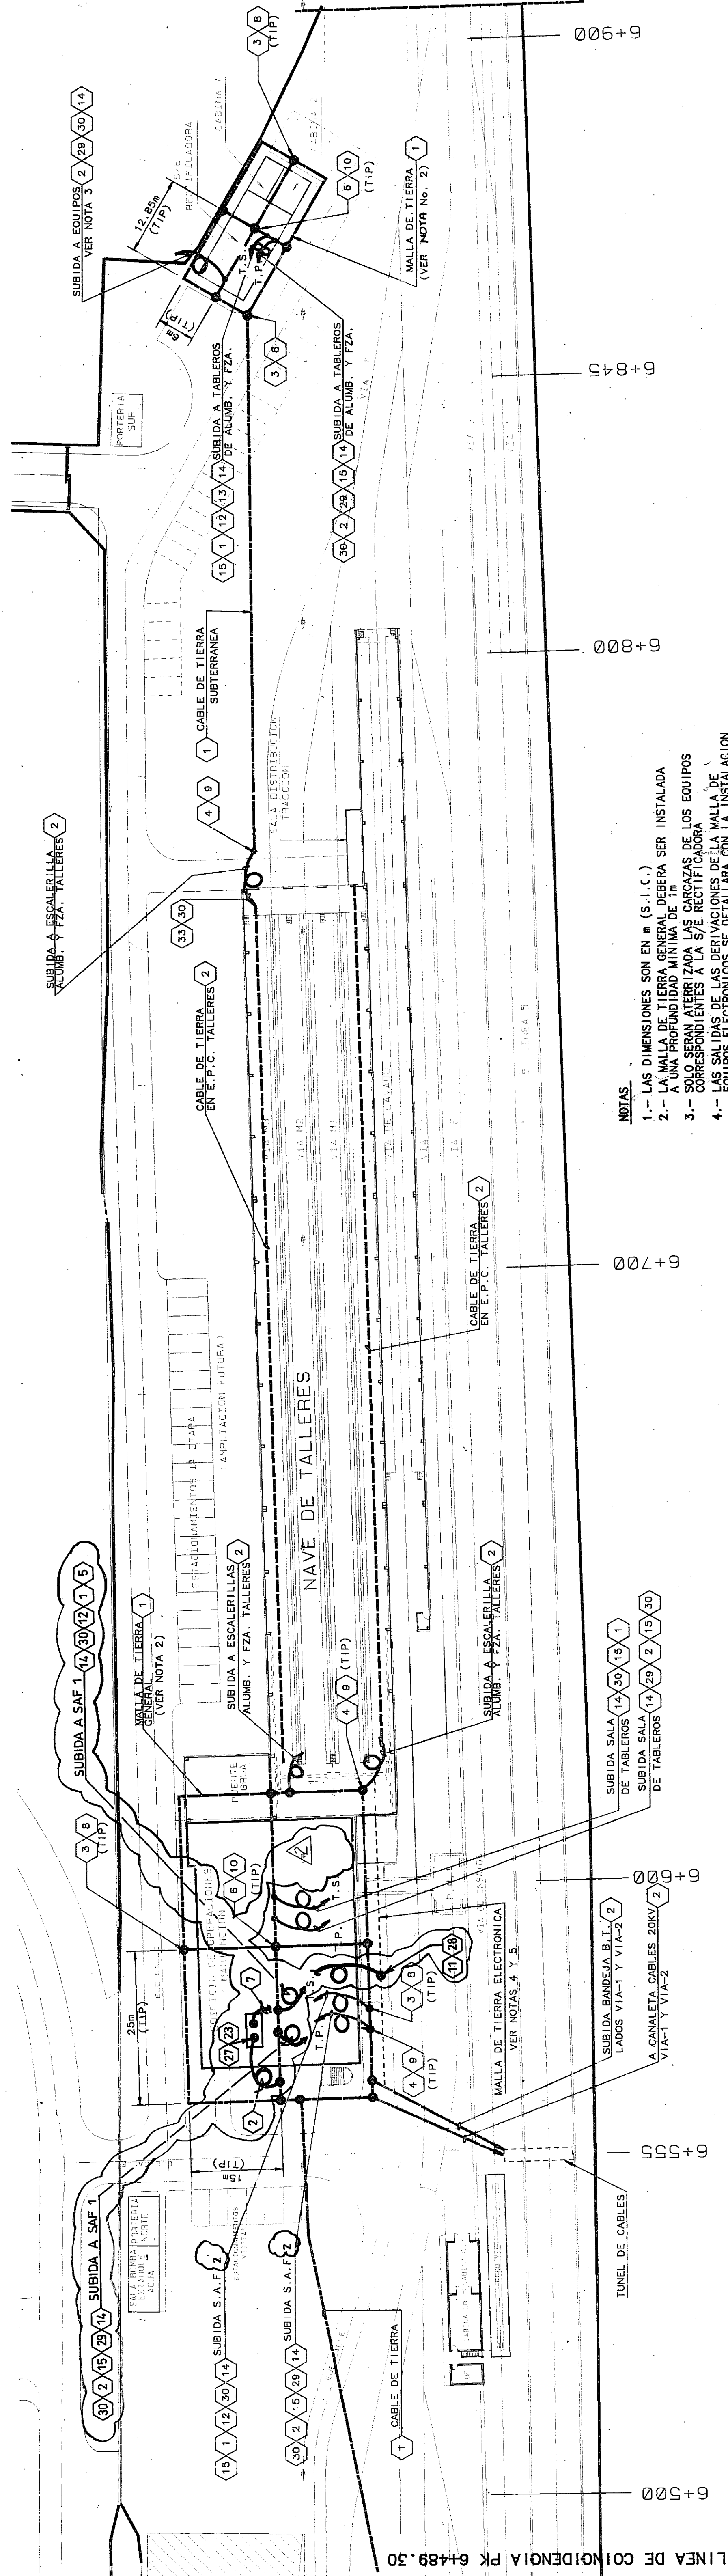

NOTAS

- 1.- LAS DIMENSIONES SON EN M. (S.I.C.)
- 2.- LA MALLA DE TIERRA GENERAL DEBERA SER INSTALADA A UNA PROFUNDIDAD MINIMA DE 1m
- 3.- SOLO SERAN ATERIZADA LAS CARGAZAS DE LOS EQUIPOS CORRESPONDIENTES A LA S/E RECTIFICADORA
- 4.- LAS SALIDAS DE LAS DESTINACIONES DE LA MALLA DE TIERRA GENERAL DEBERAN SER EN LA MALLA DE EQUIPOS ELECTRONICOS DE LOS MISMOS LA MALLA TOTAL 40m DEBERA TENER UN LARGO TOTAL 40m
- 5.- LA SEPARACION MINIMA ENTRE LA MALLA DE EQUIPOS ELECTRONICOS Y MALLA DE TIERRA GENERAL SERA DE 3m

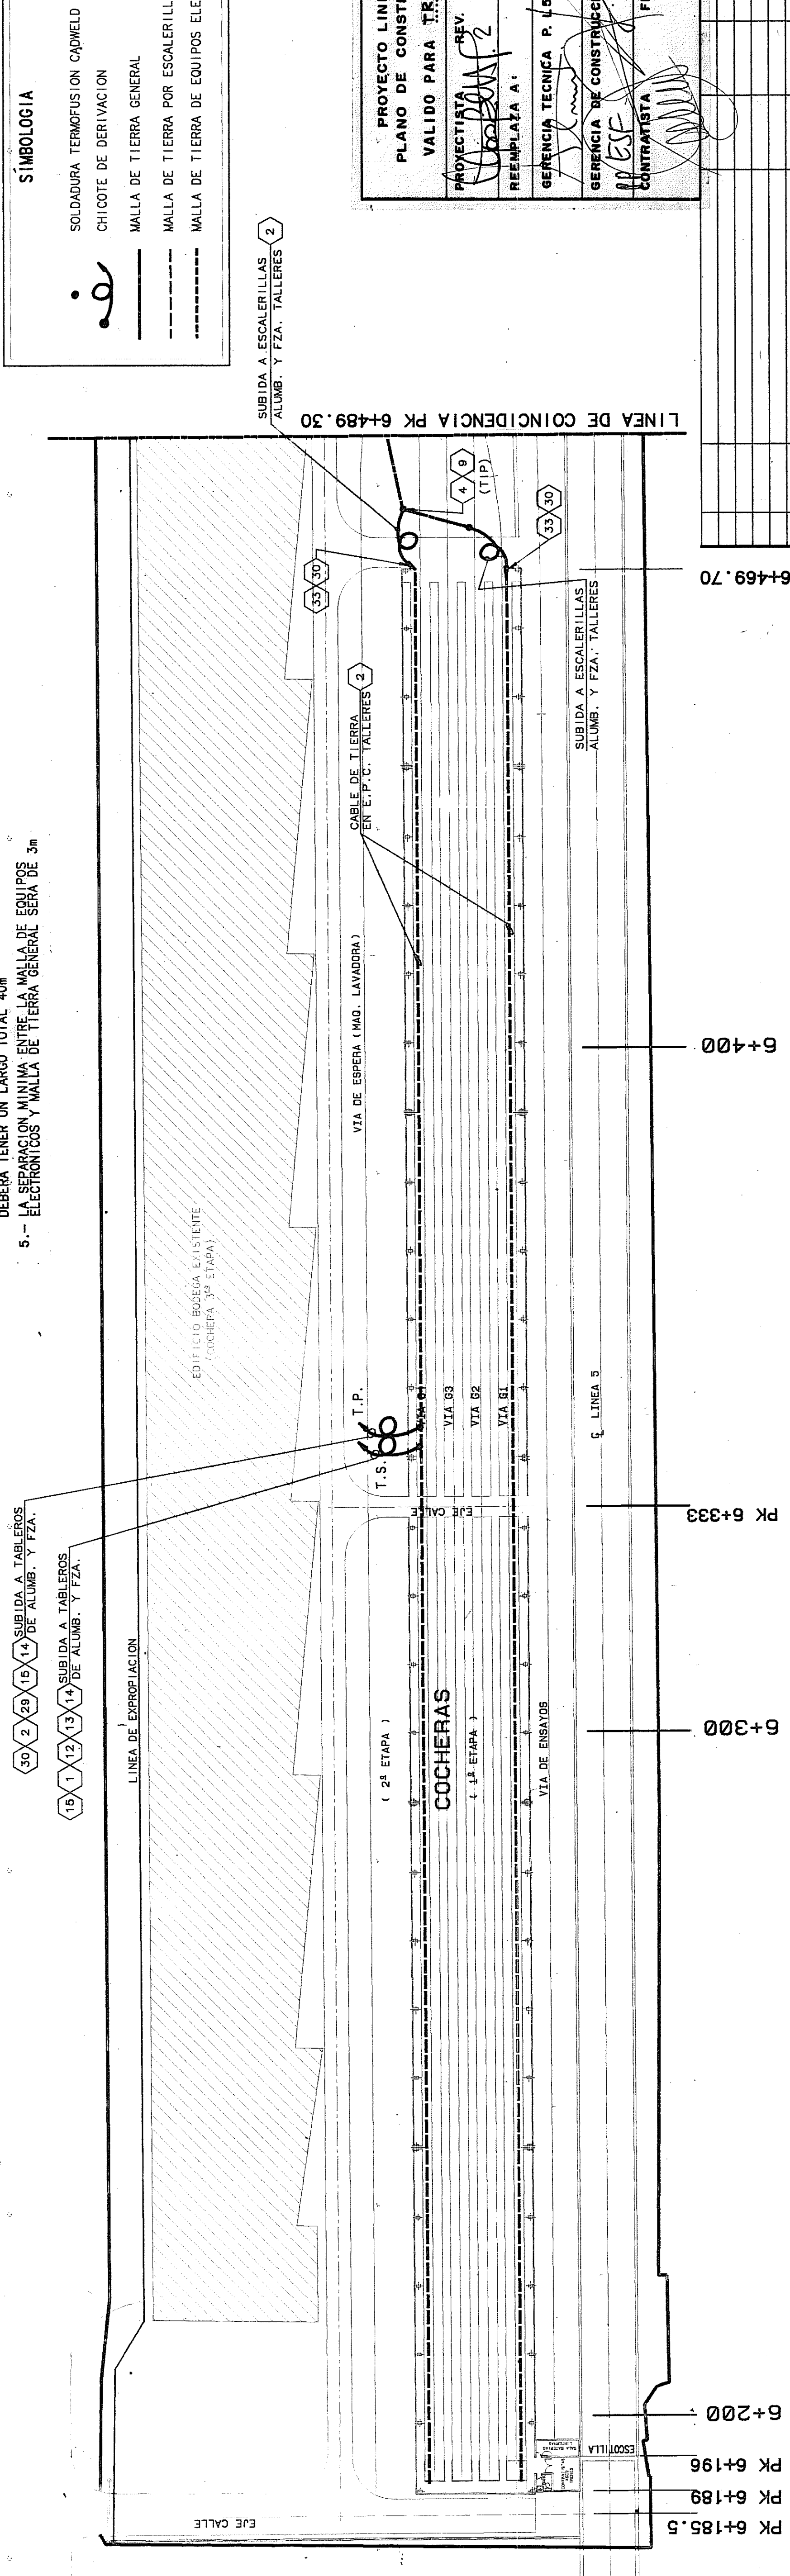

SIMBOLÓGICA

SOLDADURA TERAPIFUSION CADWELD
CHICOTE DE DERIVACION
MALLA DE TIERRA GENERAL
MALLA DE TIERRA POR ESCALERILLA
MALLA DE TIERRA DE EQUIPOS ELECTRONICOS

PROYECTO LINEA 5 PLANO DE CONSTRUCCION	FECHA
VALIDO PARA TRAMO 5	
PROYECTISTA	REV.
REPLAZA A:	30/05/15
GERENCIA TECNICA P. 15	
GERENCIA DE CONSTRUCCION P. 15	
CONTRATISTA	FECHA RECER.

PROYECTISTA:		CADE - IDEPE		NOMBRES		FERNAN Y FERNAN	
PROYECTO		Versión		PROTECTOR		R. C. F.	
857		710 - IE - 015		2		2	
METRO S. A. • FILIAL CORFO							
PROYECTO LINEA 5							
INGENIERIA DE DETALLE							
SECTOR: 2							
RAMO: E							
TALLERES SAN EUGENIO							
PLANTA GENERAL							
MALLA DE TIERRA							
ESCALA	FECHA	REFERENCIA	PLANO	Nº	REV.		
1:500			580-14-015		2		